

ПЛАН
земельної ділянки

Кадастровий номер: 0710100000:22:025:0106

Місце розташування: м. Луцьк, вул. Конякіна, 18-а

Землекористувач:



КОМЕРЦІЙНО-ВИРОБНИЧЕ ПІДПРИЄМСТВО

"ВОЛИНЬКУЛЬТТОРГ" ТОВАРИСТВО

З ОБМЕЖЕНОЮ ВІДПОВІДАЛЬНІСТЮ

Додаток до рішення міської ради
№ _____ від "___" _____ 202__ р

Ситуаційна схема

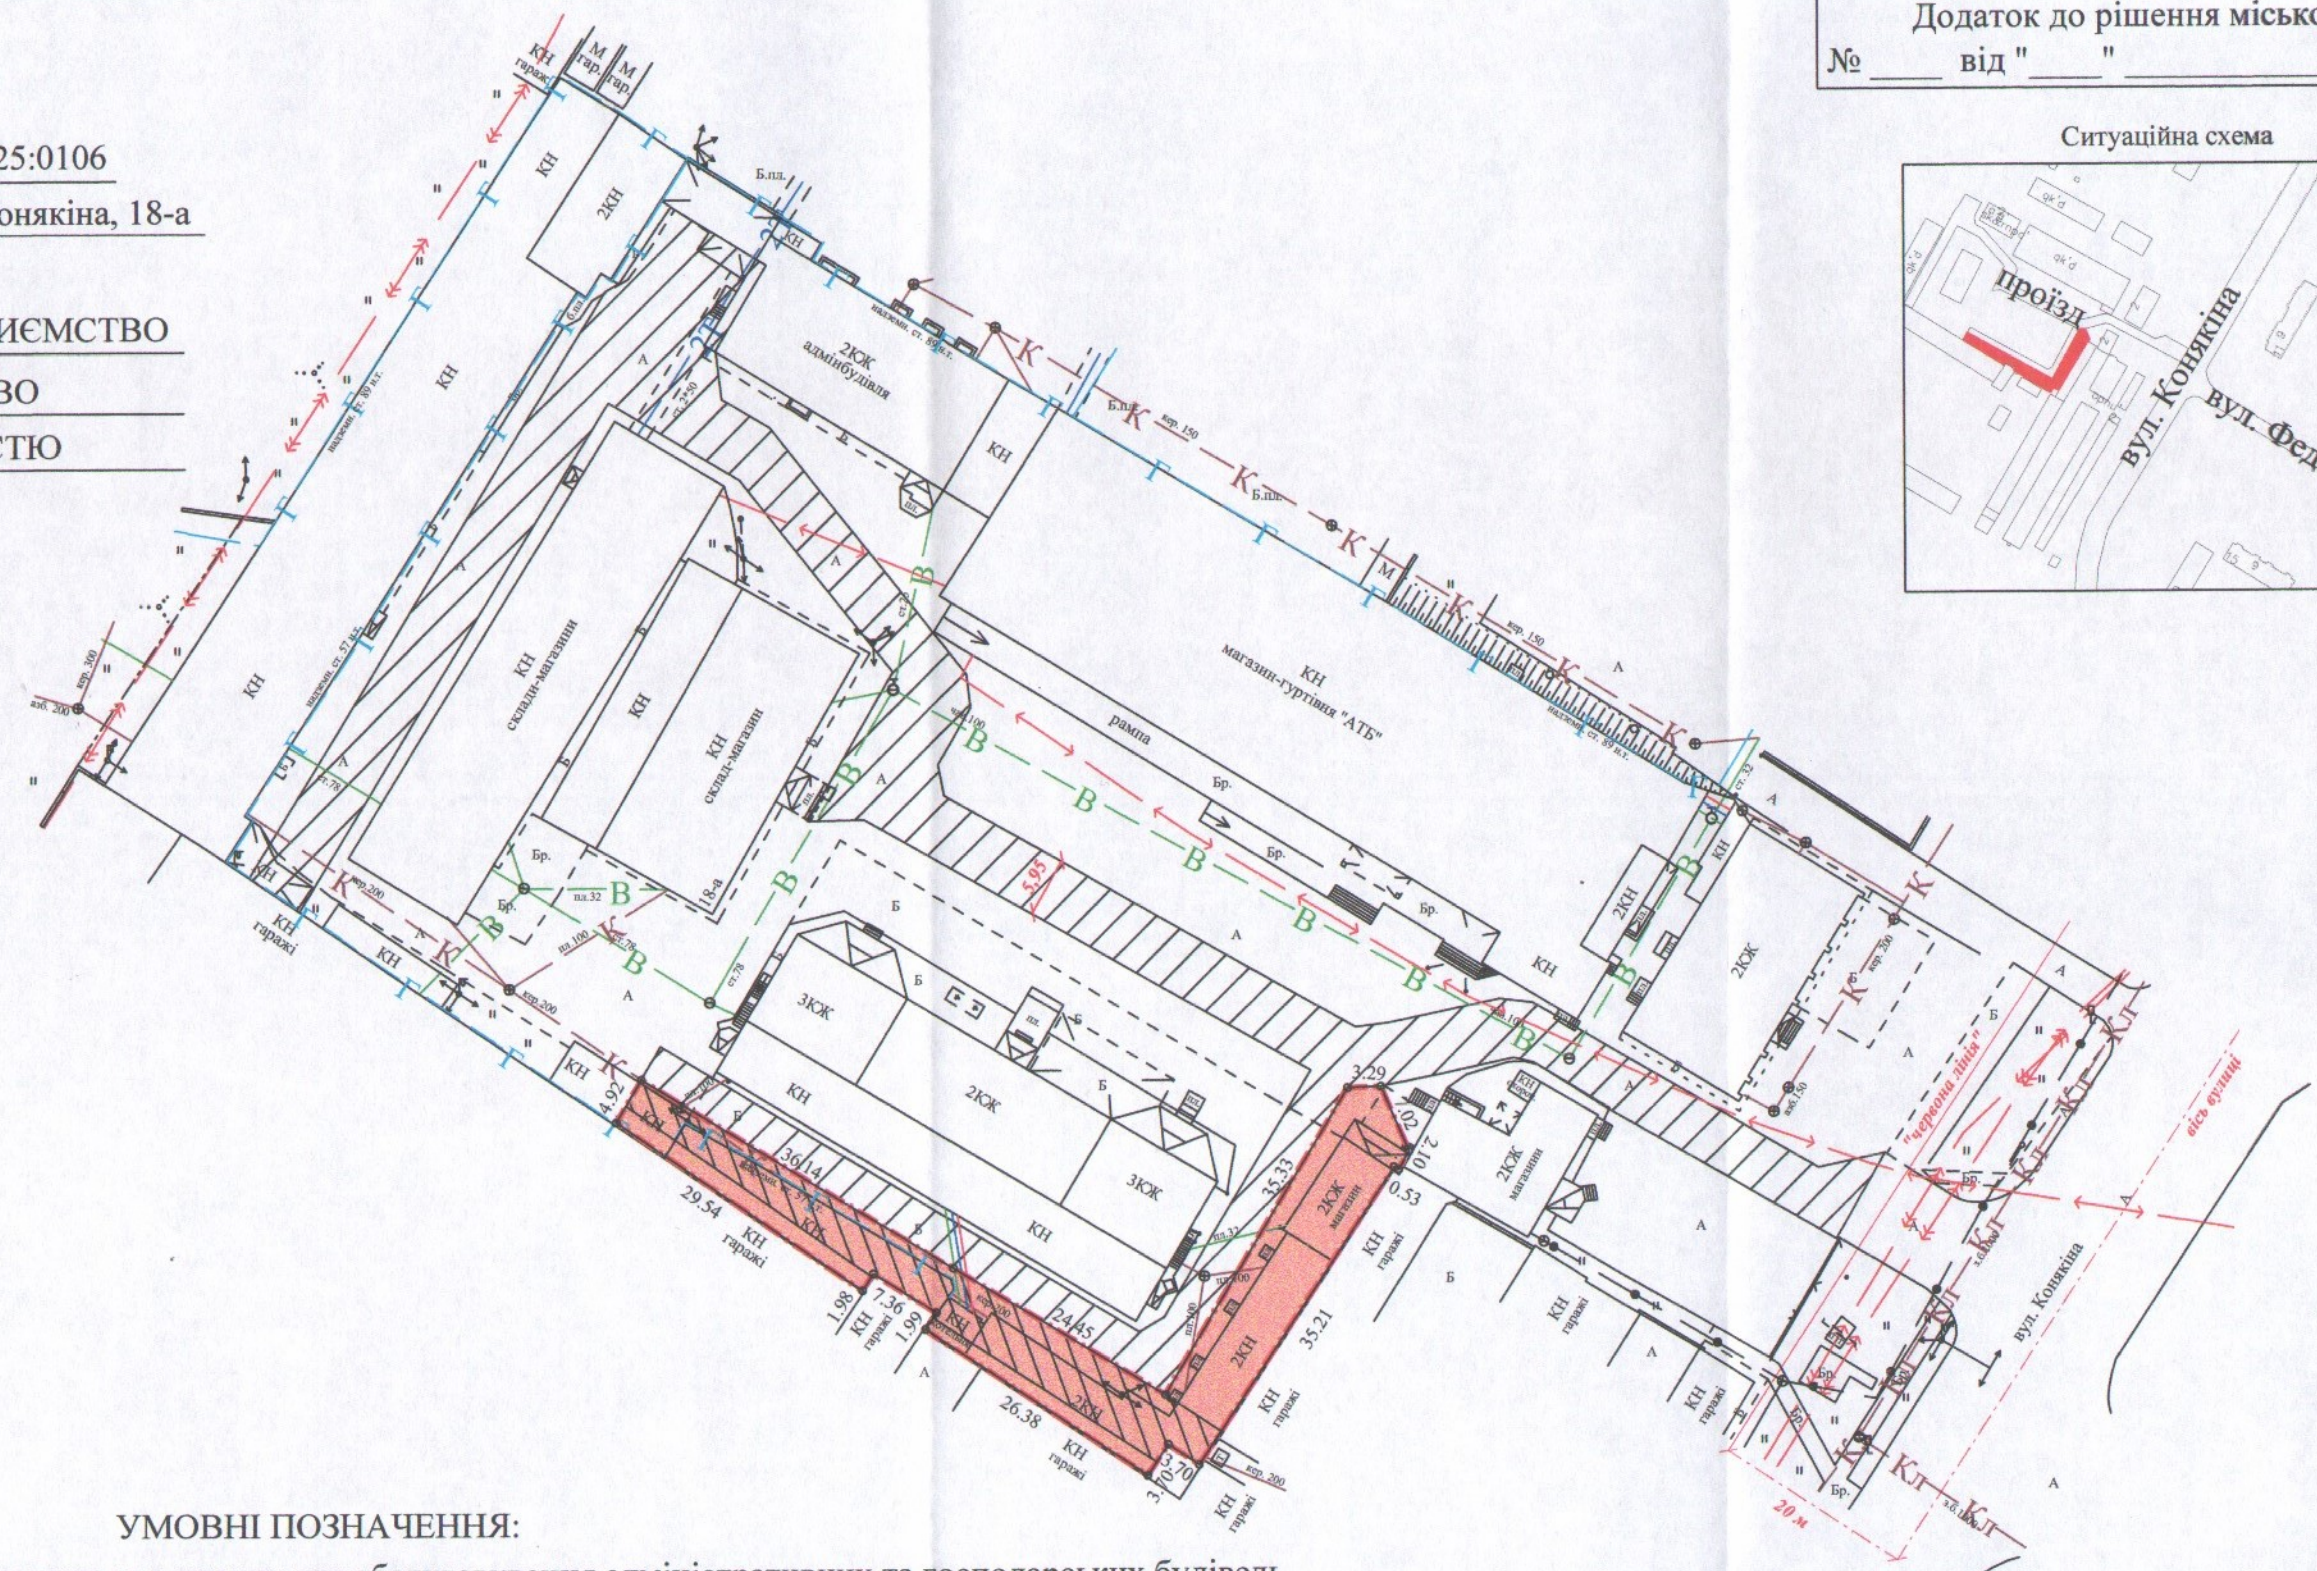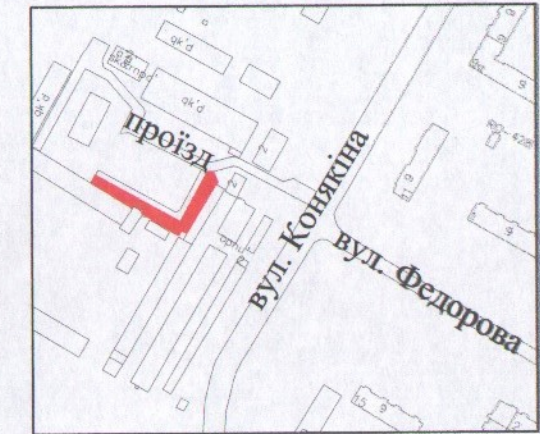

УМОВНІ ПОЗНАЧЕННЯ:

- 0,0673 га** - земельна ділянка, що надається в оренду для обслуговування адміністративних та господарських будівель (03.10 - для будівництва та обслуговування адміністративних будинків, офісних будівель компаній, які займаються підприємницькою діяльністю, пов'язаною з отриманням прибутку)
- 0,0673 га** - земельна ділянка Луцької міської територіальної громади, в особі Луцької міської ради, право власності на яку зареєстровано в Державному реєстрі речових прав на нерухоме майно від 01.06.2022, номер запису: 46975461
- 0,0317 га** - обмеження, встановлені щодо використання земельної ділянки (охоронна зона навколо інженерних комунікацій (01.08) - каналізація, повітряна лінія електропередачі)
- 0,1920 га** - землі загального користування (проїзд)

СЕКРЕТАР МІСЬКОЇ РАДИ _____ **Юрій БЕЗПЯТКО**



Масштаб 1:750	
Площа ділянки (га)	З них
	в оренду
0,0673	0,0673