

ПЛАН
земельної ділянки



Кадастровий номер: 0710100000:22:025:0107

Місце розташування: м. Луцьк, вул. Конякіна, 18-а

Землекористувач:

громадянка Ковальчук Олена Сергіївна

Ситуаційна схема

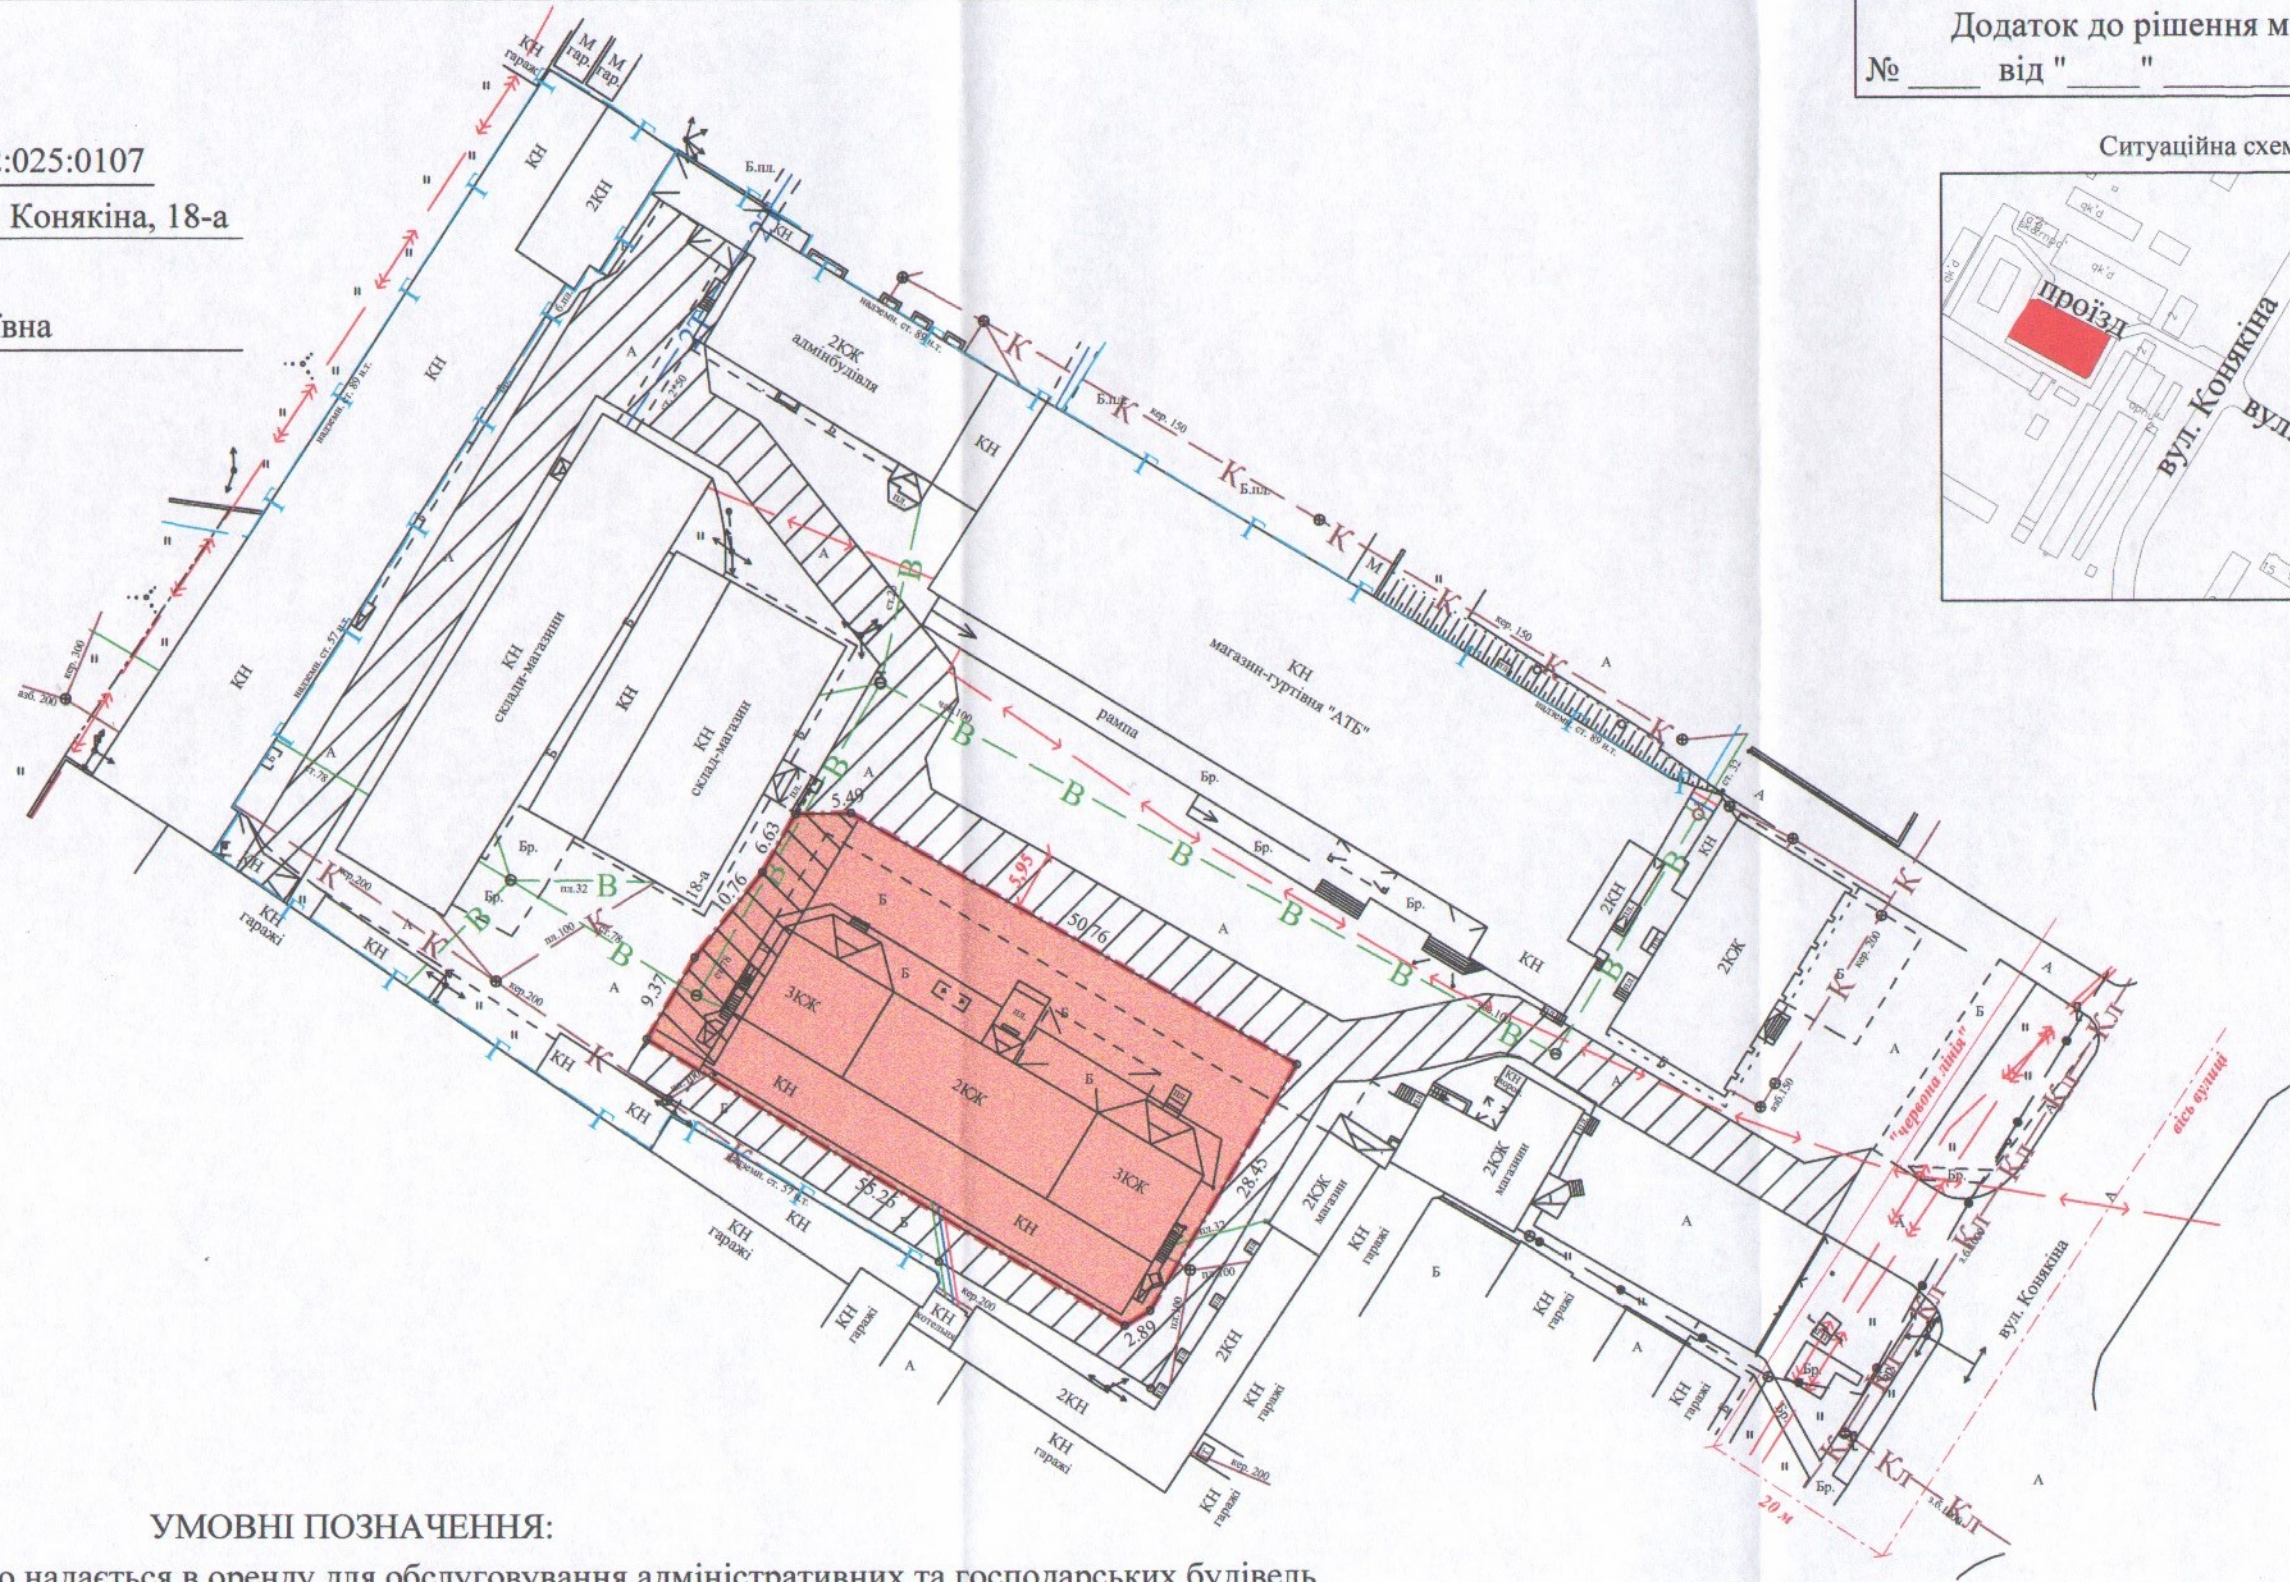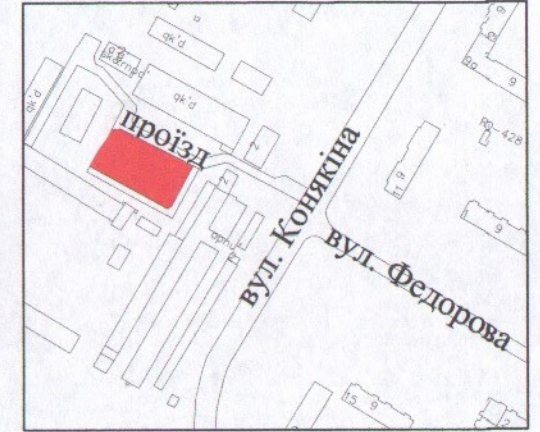

УМОВНІ ПОЗНАЧЕННЯ:

- 0,1685 га -земельна ділянка, що надається в оренду для обслуговування адміністративних та господарських будівель (03.10 - для будівництва та обслуговування адміністративних будинків, офісних будівель компаній, які займаються підприємницькою діяльністю, пов'язаною з отриманням прибутку)
- 0,1685 га -земельна ділянка Луцької міської територіальної громади, в особі Луцької міської ради, право власності на яку зареєстровано в Державному реєстрі речових прав на нерухоме майно від 01.06.2022, номер запису: 46980971
- 0,0172 га -обмеження, встановлені щодо використання земельної ділянки (охоронна зона навколо інженерних комунікацій (01.08) - водопровід)
- 0,1920 га -землі загального користування (проїзд)

СЕКРЕТАР МІСЬКОЇ РАДИ _____ **Юрій БЕЗПЯТКО**



Масштаб 1:750	
Площа ділянки (га)	3 нх
	в оренду
0,1685	0,1685