

ПЛАН
земельної ділянки

Кадастровий номер: 0710100000:22:025:0111



Місце розташування: м. Луцьк, вул. Конякіна, 18-а

Землекористувач:

ТОВАРИСТВО З ОБМЕЖЕНОЮ ВІДПОВІДАЛЬНІСТЮ
"РІАЛ ІСТЕЙТ"

Додаток до рішення міської ради
№ _____ від " _____ " _____ 202_ р

Ситуаційна схема

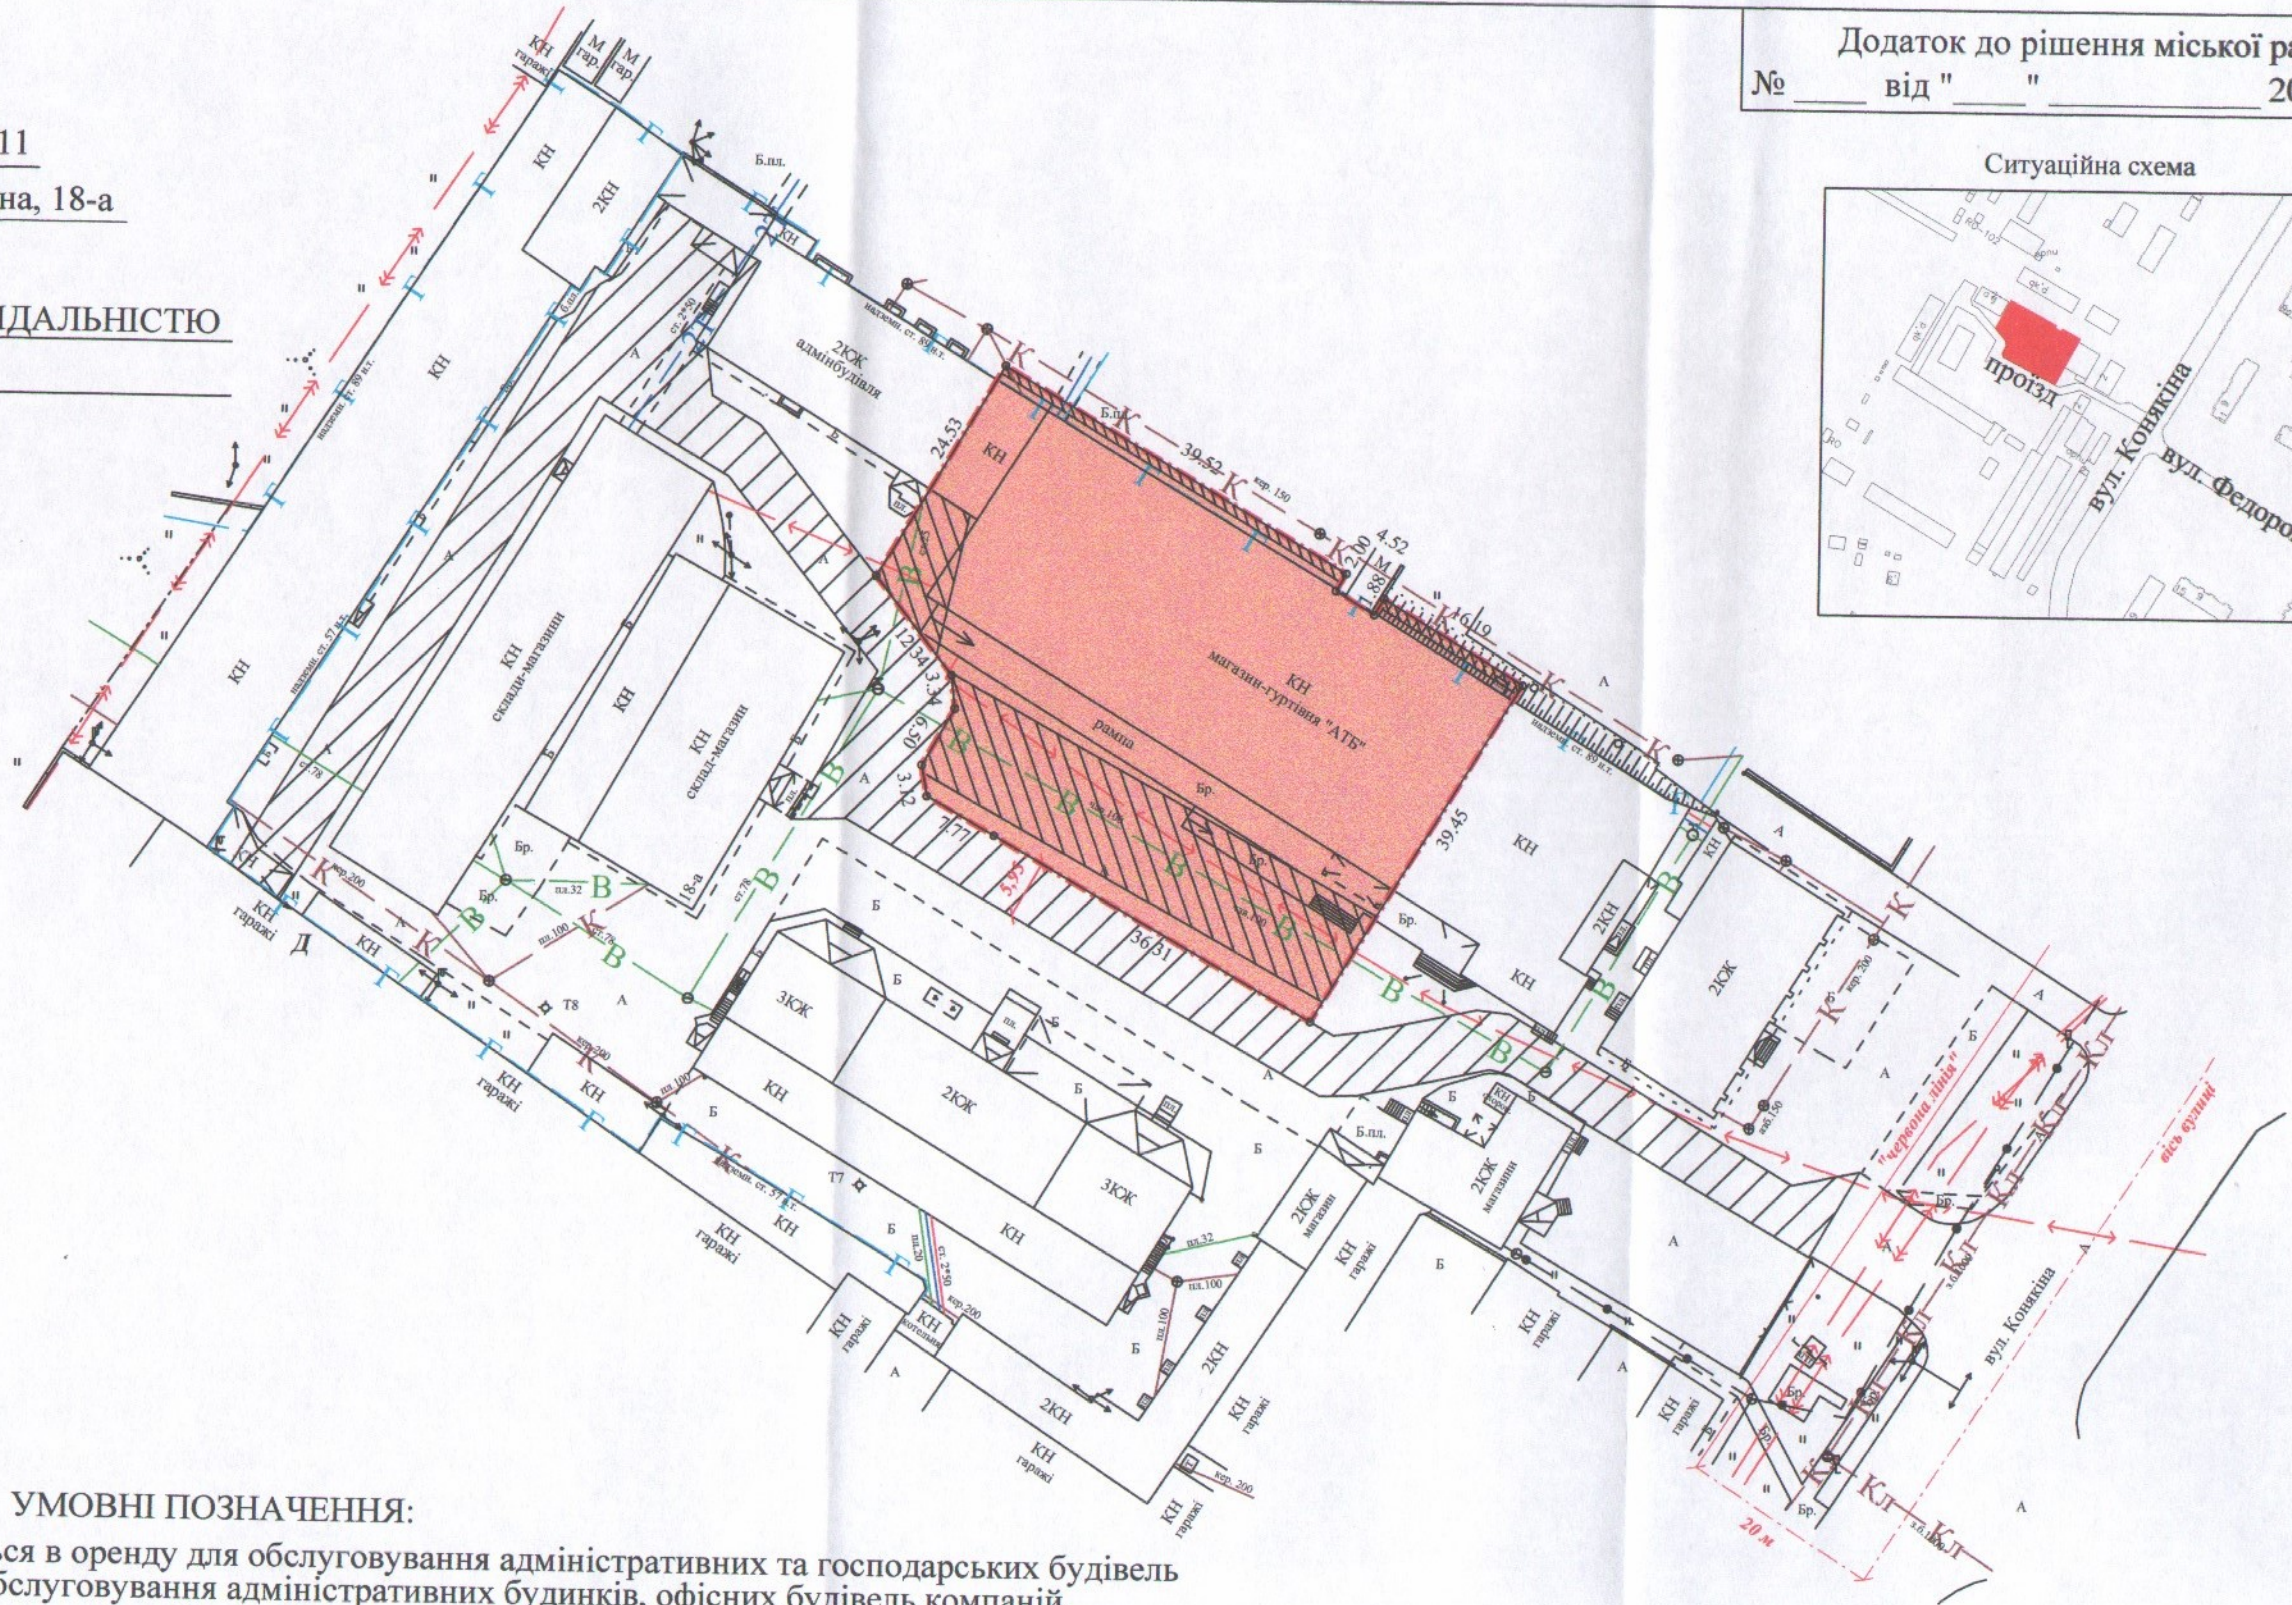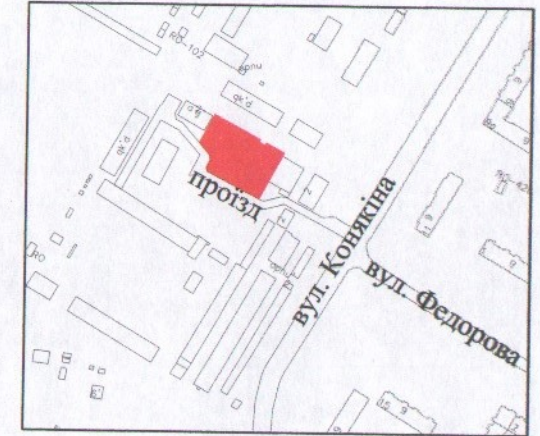

УМОВНІ ПОЗНАЧЕННЯ:

- 0,2218 га** - земельна ділянка, що надається в оренду для обслуговування адміністративних та господарських будівель (03.10 - для будівництва та обслуговування адміністративних будинків, офісних будівель компаній, які займаються підприємницькою діяльністю, пов'язаною з отриманням прибутку)
- 0,2218 га** - земельна ділянка Луцької міської територіальної громади, в особі Луцької міської ради, право власності на яку зареєстровано в Державному реєстрі речових прав на нерухоме майно від 01.06.2022, номер запису: 46978470
- 0,0598 га** - обмеження, встановлені щодо використання земельної ділянки (охоронна зона навколо комунікацій (01.08) - водопровід, каналізація, підземна кабельна лінія електропередачі)
- 0,1555 га** - землі загального користування (проїзд)

СЕКРЕТАР МІСЬКОЇ РАДИ

Юрій БЕЗПЯТКО



Масштаб 1:750

Площа ділянки (га)	З них
	в оренду
0,2218	0,2218