

ПЛАН
земельної ділянки

Кадастровий номер: 0710100000:22:025:0110



Місце розташування: м. Луцьк, вул. Конякіна, 18-а

Землекористувач:

ТОВАРИСТВО З ОБМЕЖЕНОЮ ВІДПОВІДАЛЬНІСТЮ
"ІСТЕЙТ КОМПАНІ"

Додаток до рішення міської ради
№ від " " 202 р

Ситуаційна схема

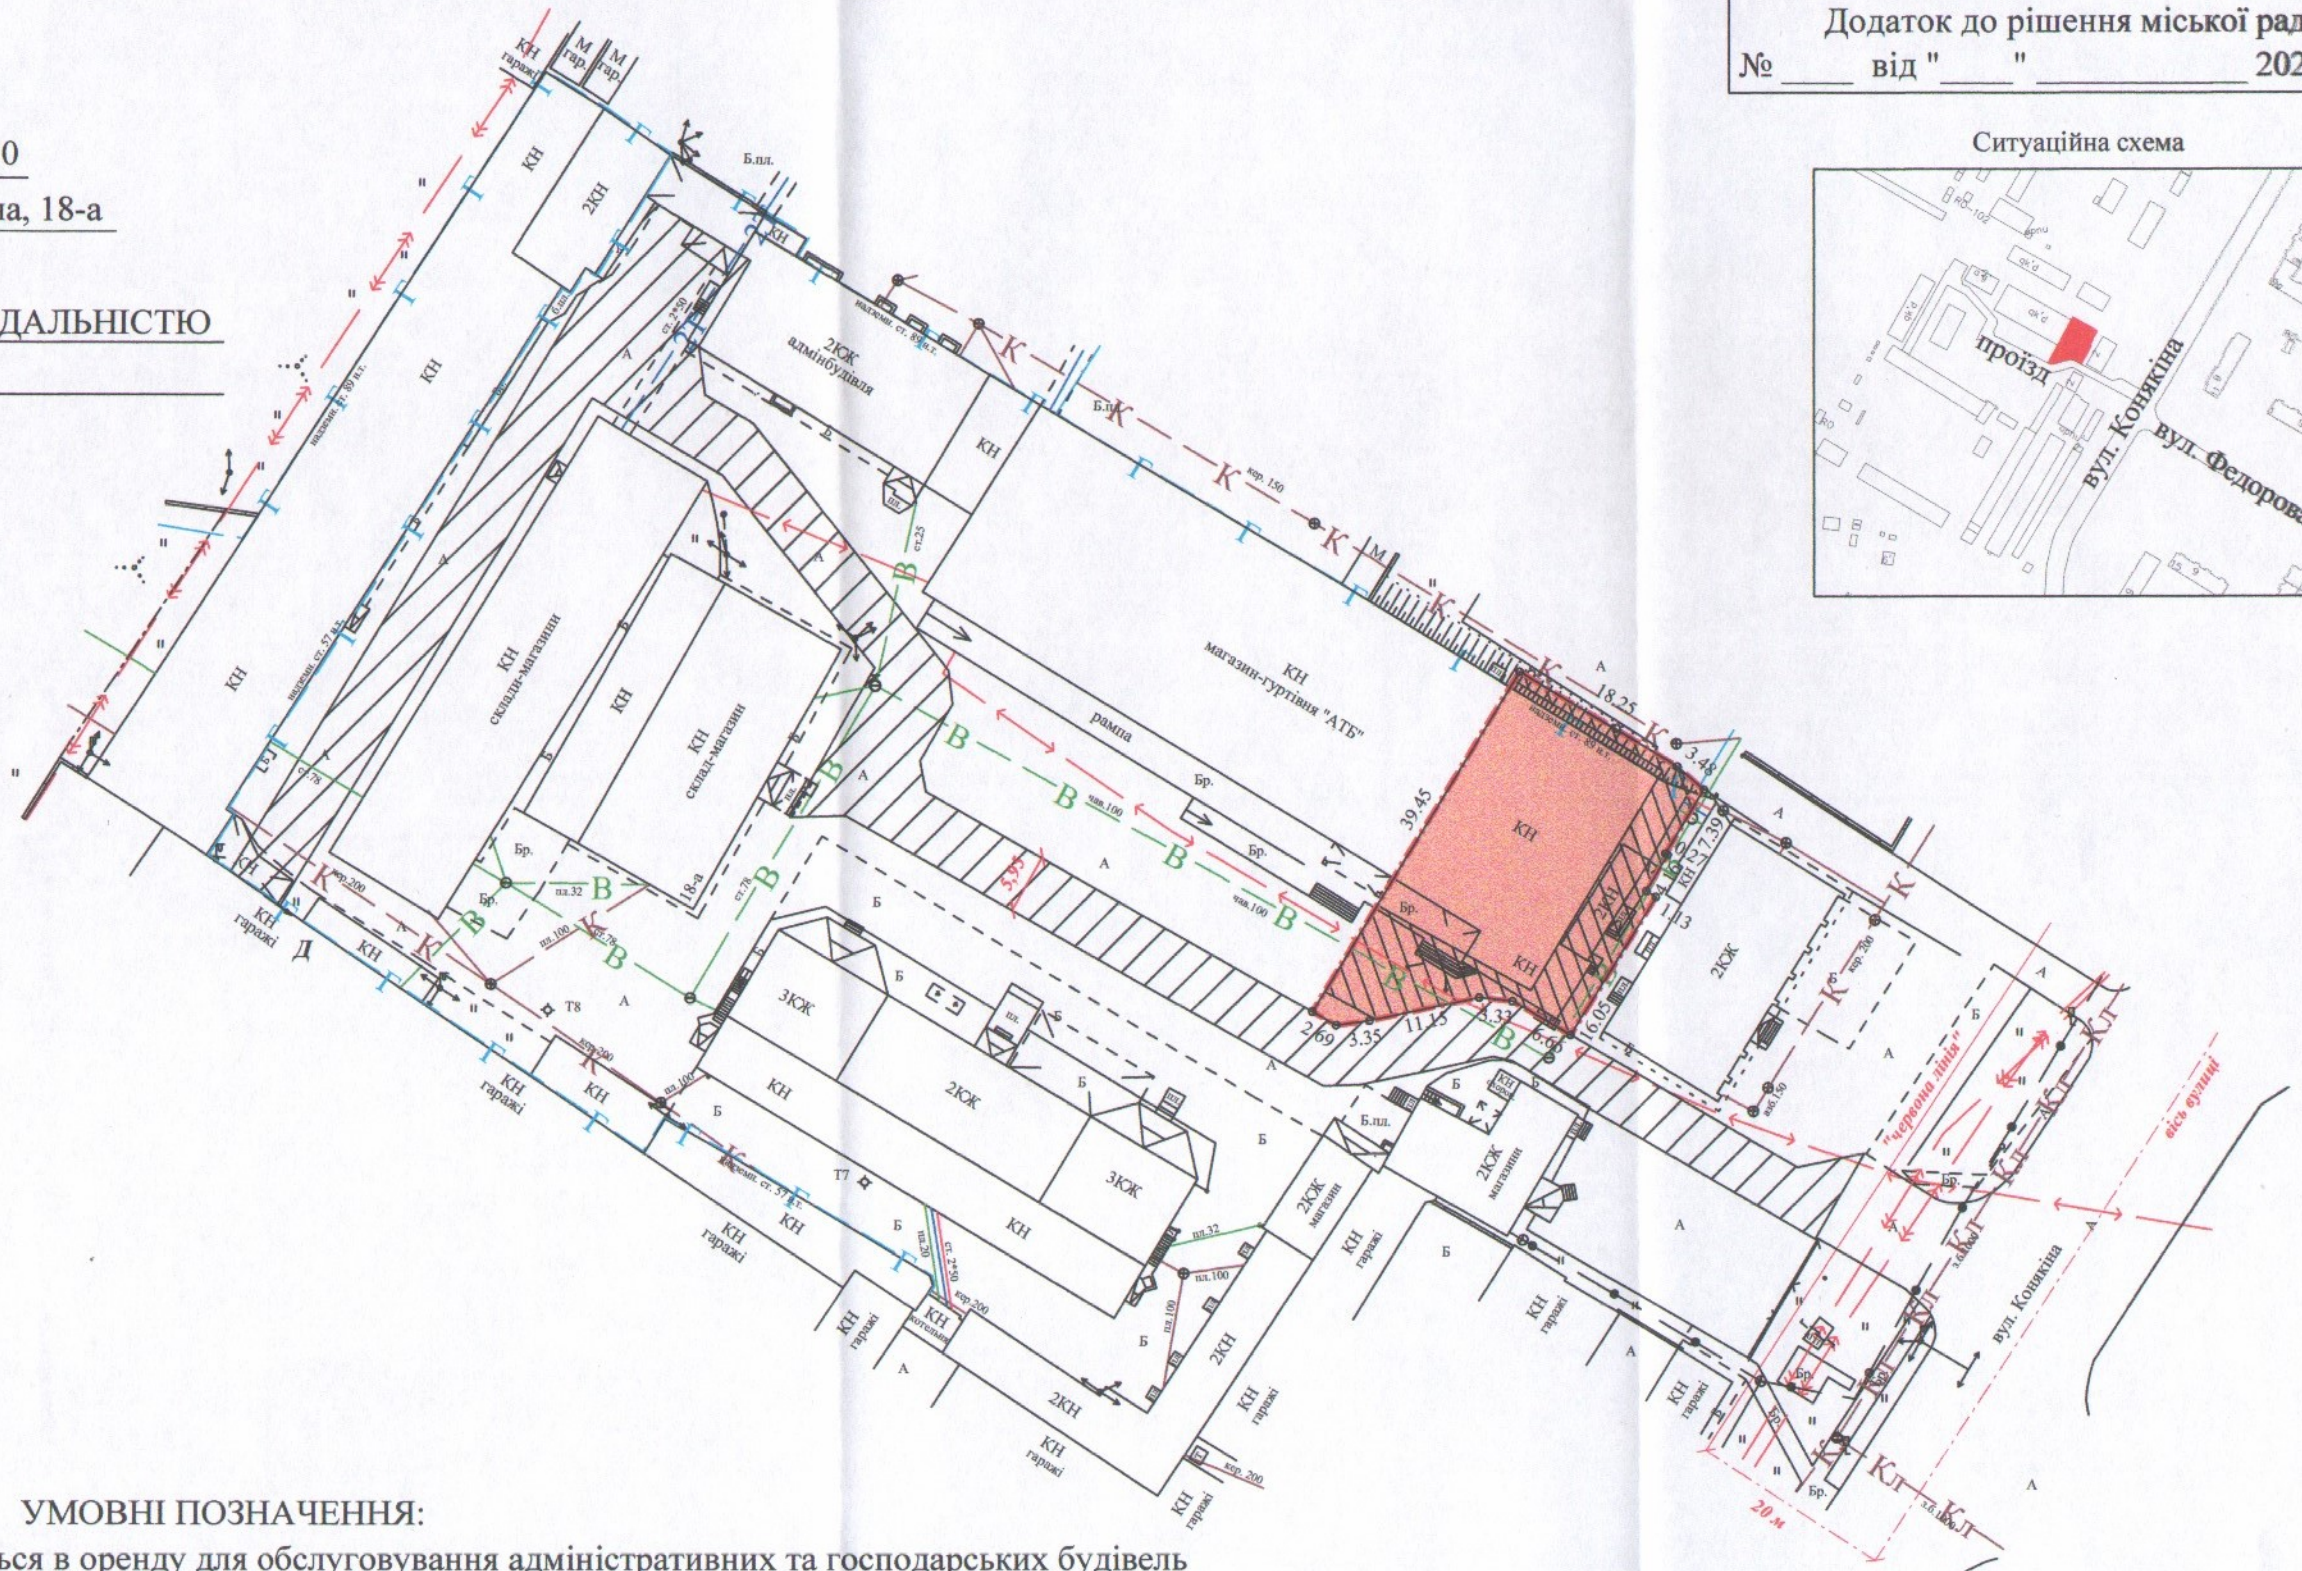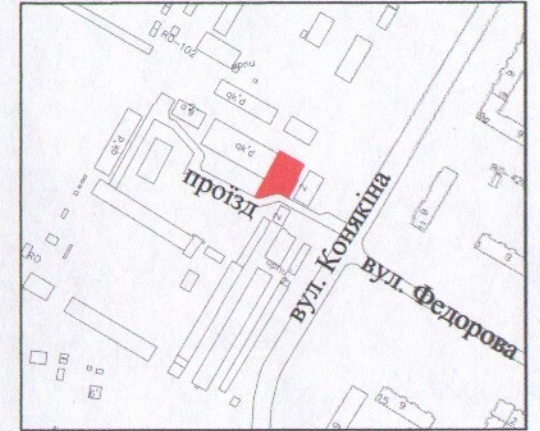

УМОВНІ ПОЗНАЧЕННЯ:

0,0738 га - земельна ділянка, що надається в оренду для обслуговування адміністративних та господарських будівель (03.10 - для будівництва та обслуговування адміністративних будинків, офісних будівель компаній, які займаються підприємницькою діяльністю, пов'язаною з отриманням прибутку)

0,0738 га - земельна ділянка Луцької міської територіальної громади, в особі Луцької міської ради, право власності на яку зареєстровано в Державному реєстрі речових прав на нерухоме майно від 01.06.2022, номер запису: 46978194

0,0283 га - обмеження, встановлені щодо використання земельної ділянки (охоронна зона навколо комунікацій (01.08) - водопровід, каналізація, підземна кабельна лінія електропередачі)

0,1555 га - землі загального користування (проїзд)

СЕКРЕТАР МІСЬКОЇ РАДИ

Юрій БЕЗПЯТКО



Масштаб 1:750

Площа ділянки (га)	З них
	в оренду
0,0738	0,0738