



ПЛАН
земельної ділянки

Кадастровий номер: 0710100000:21:002:0055

Місце розташування: м. Луцьк, вул. Чернишевського, 23



Землекористувачі:

громадянка Баховська Ганна Григорівна

громадянка Назарук Флавіана Сгорівна

Додаток до рішення міської ради
№ _____ від "___" _____ 20__ р.

Ситуаційна схема

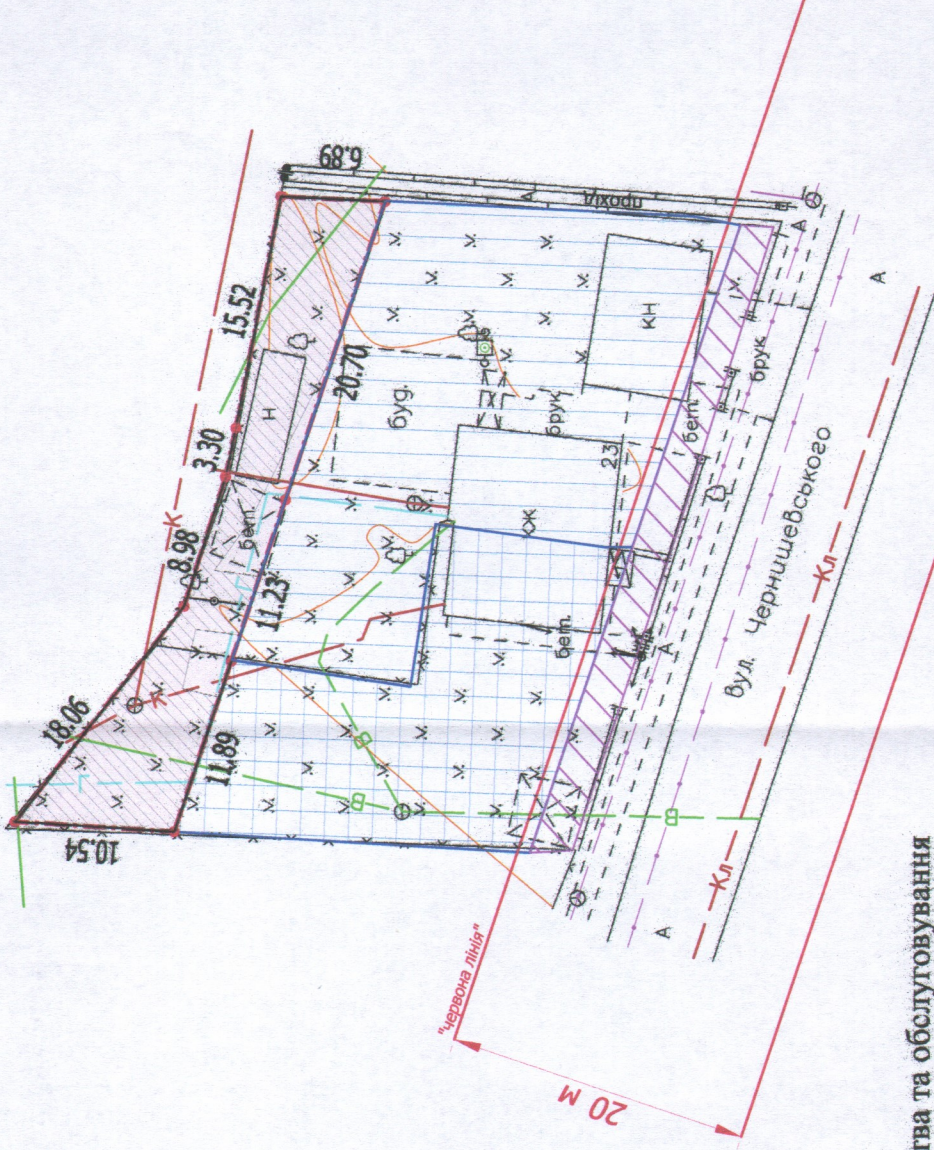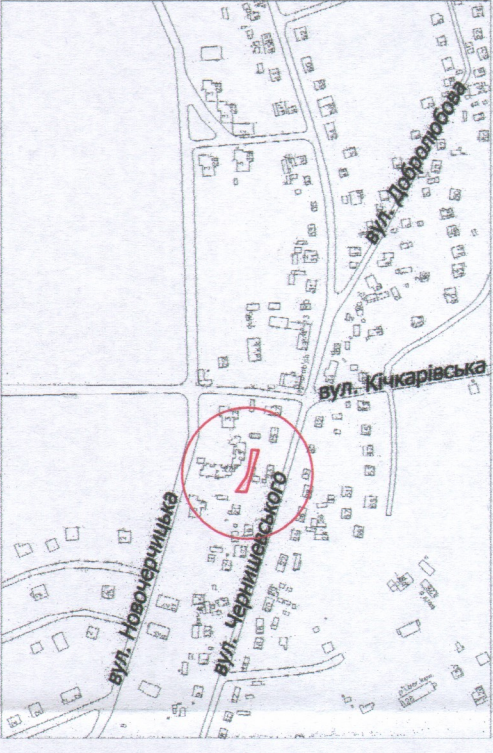

УМОВНІ ПОЗНАЧЕННЯ

- 0,0253 га** — земельна ділянка, що надається в оренду для будівництва та обслуговування жилого будинку, господарських будівель і споруд [02.01 - для будівництва і обслуговування жилого будинку, господарських будівель і споруд (присадибна ділянка)]
- 0,0253 га** — земельна ділянка, що була надана в оренду гр. Одемчук Г.В., Назарук Ф.Є. згідно з рішенням Луцької міської ради від 18.06.2008 №28/26
- 0,0620 га** — земельна ділянка гр. Назарук Ф.Є., право власності на яку зареєстроване в Державному реєстрі речових прав на нерухоме майно від 06.07.2017, номер запису: 21326340, для будівництва і обслуговування житлового будинку, господарських будівель і споруд (присадибна ділянка)
- 0,0380 га** — земельна ділянка гр. Баховської Г.Г., право власності на яку зареєстроване в Державному реєстрі речових прав на нерухоме майно від 30.08.2017, номер запису: 22083589, для будівництва і обслуговування житлового будинку, господарських будівель і споруд (присадибна ділянка)
- 0,0222 га** — обмеження, встановлені щодо використання земельної ділянки (охоронні зони навколо інженерних комунікацій (01.08) - водопровід, повітряна лінія електропередачі, каналізація)
- 0,0105 га** — землекористування гр. Баховської Г.Г., гр. Назарук Ф.Є.

СЕКРЕТАР МІСЬКОЇ РАДИ

Юрій БЕЗПЯТКО

Директор: Крисак А.І.

Відповідальний за якість робіт: Галецький Д.В.

Виконав: Семець О.А.

ІНЖЕНЕР-ЗАВІСЛЮЮЩИЙ: ДІМІТРО ВАКІМОВИЧ

ТЗОВ "ІНТІПІ"

Масштаб 1:500

Площа ділянки (га): 0,0253

3 нх в оренду

0,0253