





ПЛАН
земельної ділянки

Кадастровий номер: 0710100000:21:002:0056
Місце розташування: м. Луцьк, вул. Чернішевського, 23

Землекористувачі:
громадянка Баховська Ганна Григорівна
громадянка Назарук Флавіана Єгорівна

Додаток до рішення міської ради
№ від " " 20__ р.

Ситуаційна схема

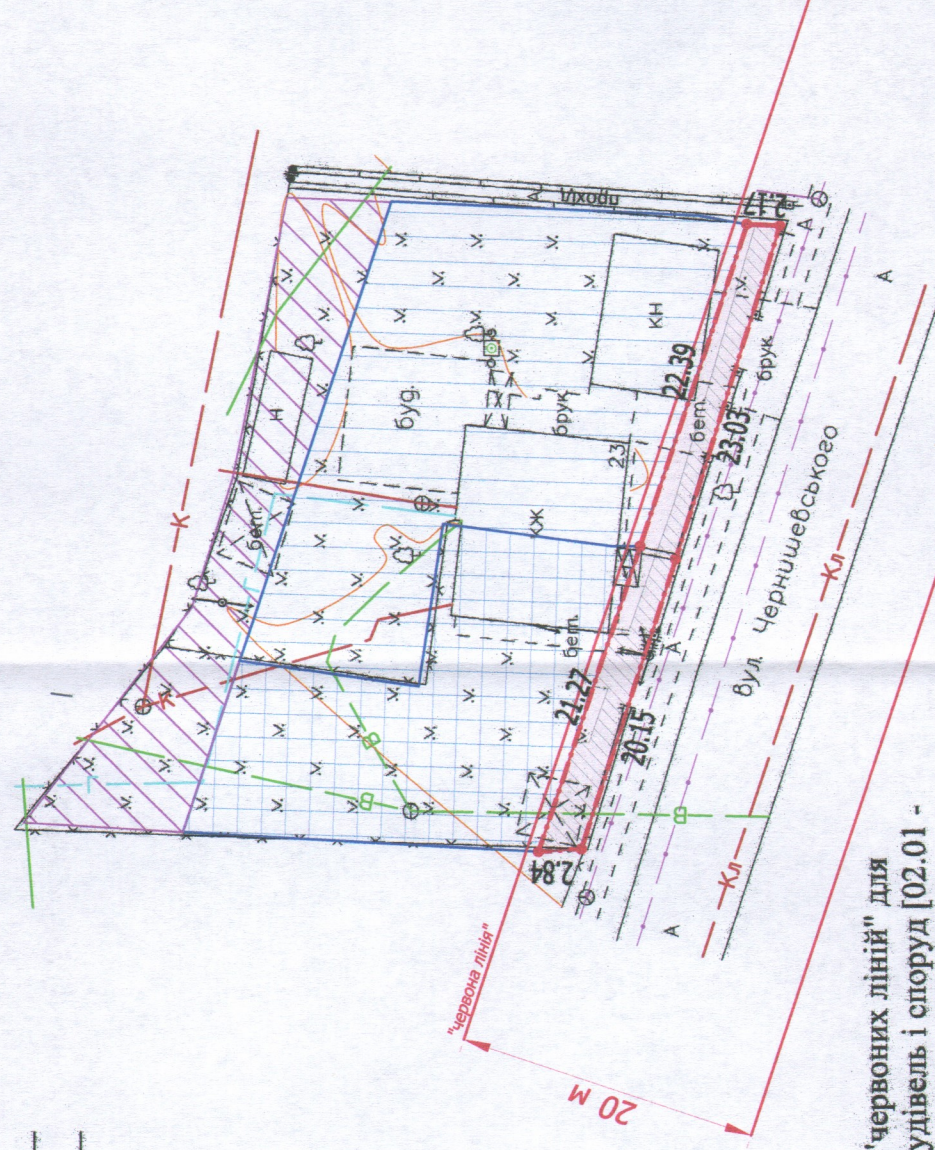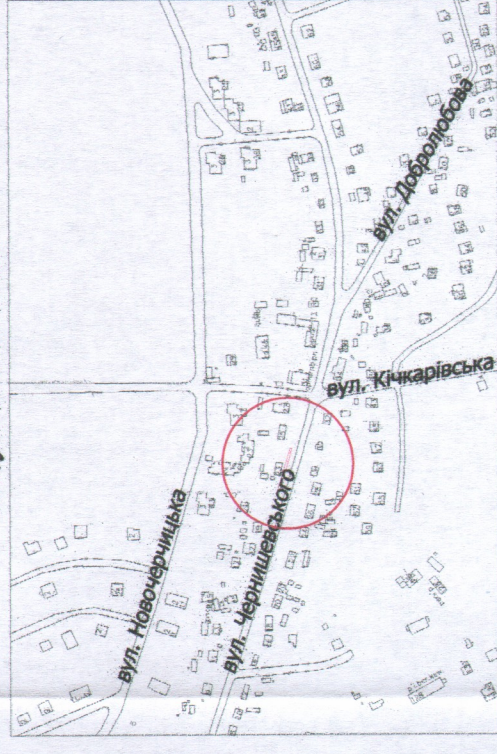

УМОВНІ ПОЗНАЧЕННЯ

- 0,0105 га** — земельна ділянка, що надається в оренду в межах "червоних ліній" для обслуговування жилого будинку, господарських будівель і споруд [02.01 - для будівництва і обслуговування жилого будинку, господарських будівель і споруд (присадибна ділянка)]
- 0,0105 га** — земельна ділянка, що була надана в оренду гр. Одемчук Г.В., Назарук Ф.Є. згідно з рішенням Луцької міської ради від 18.06.2008 № 28/26
- 0,0620 га** — земельна ділянка гр. Назарук Ф.Є., право власності на яку зареєстроване в Державному реєстрі речових прав на нерухоме майно від 06.07.2017, номер запису: 21326340, для будівництва та обслуговування житлового будинку, господарських будівель і споруд (присадибна ділянка)
- 0,0380 га** — земельна ділянка гр. Баховської Г.Г., право власності на яку зареєстроване в Державному реєстрі речових прав на нерухоме майно від 30.08.2017, номер запису: 22083589, для будівництва та обслуговування житлового будинку, господарських будівель і споруд (присадибна ділянка)
- 0,0075 га** — обмеження, встановлені щодо використання земельної ділянки (охоронні зони навколо інженерних комунікацій (01.08) - водопровід, повітряна лінія електропередачі, підземна кабельна лінія електрозв'язку)
- 0,0253 га** — землекористування гр. Баховської Г.Г., гр. Назарук Ф.Є.
- 0,0105 га** — обмеження, встановлені щодо використання земельної ділянки [території в червоних ліній (06.01.1)]

СЕКРЕТАР МІСЬКОЇ РАДИ

Юрій БЕЗПЯТКО

Директор	Крисак А.І.	Масштаб 1: 500	
Відповідальний за якість робіт	Галельський Д.В.		Площа ділянки (га) 3 нх в оренду
Виконав	Ємець О.А. БАДМИСВИЧ		
ТЗОВ "ГЦНПП"		0,0105	