
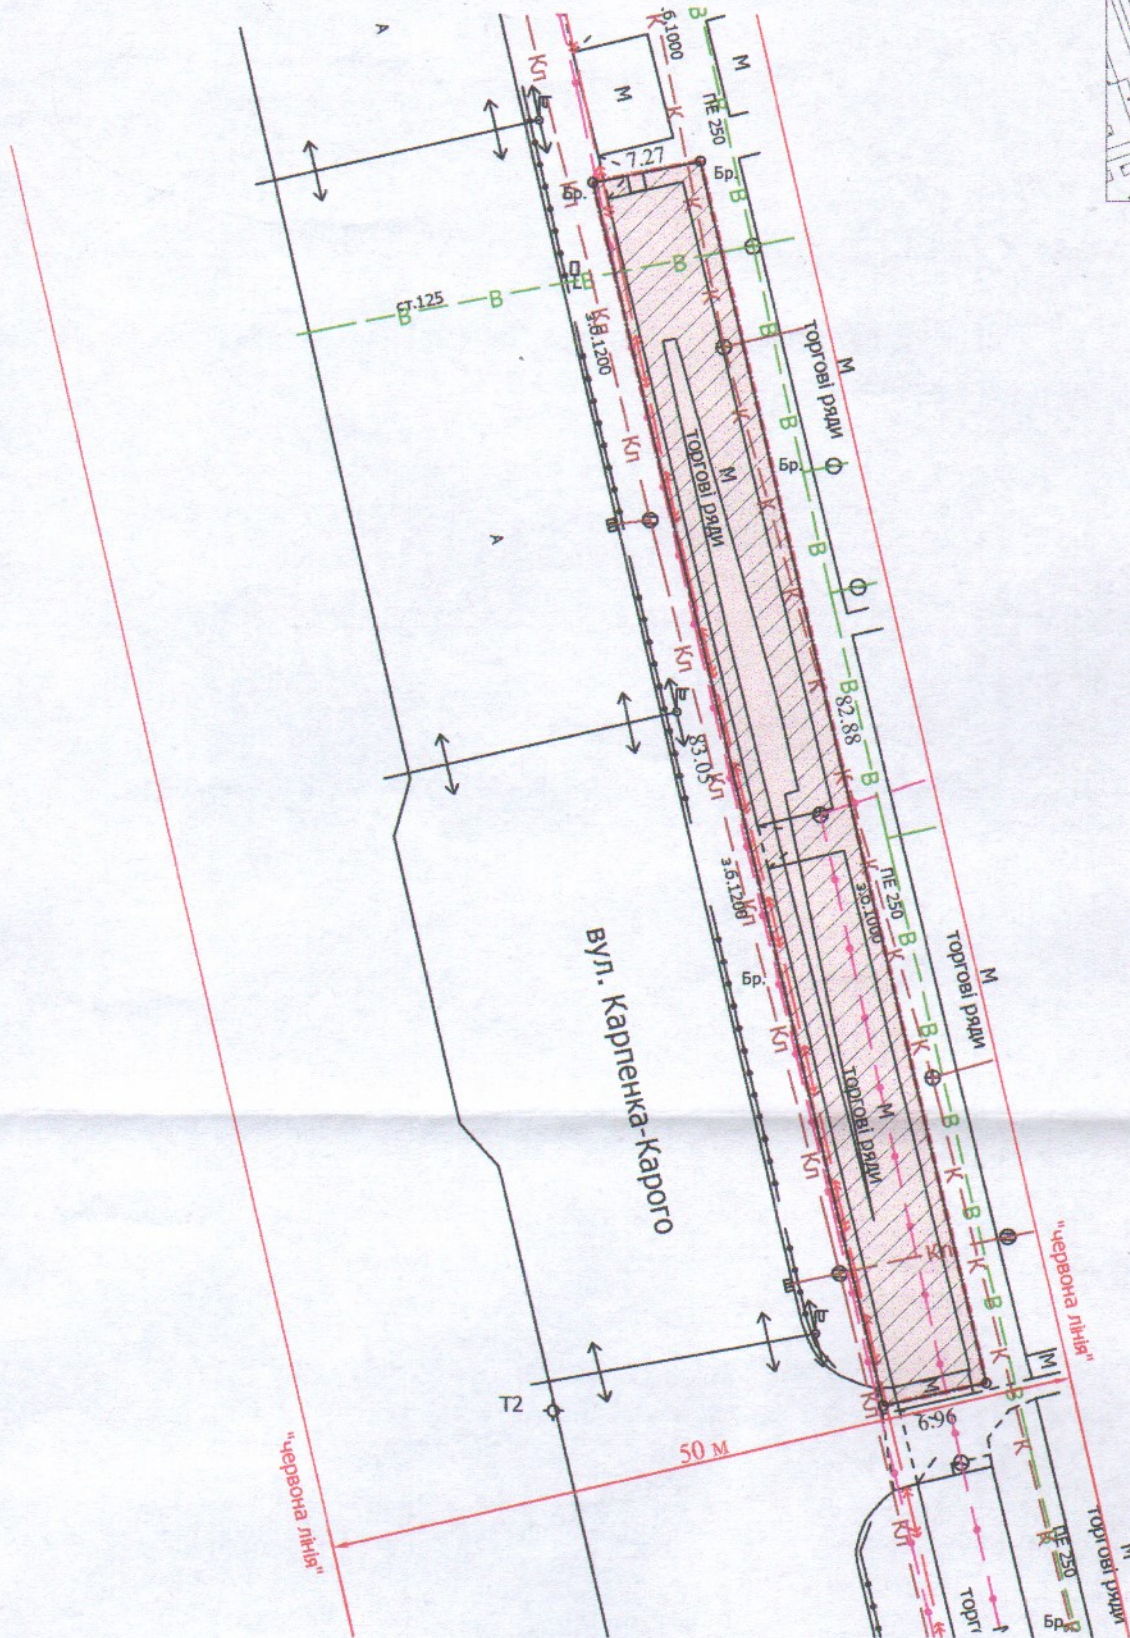


ПЛАН
земельної ділянки

Кадастровий номер: 0710100000:22:065:0016
Місце розташування: м. Луцьк, вул. Карпенка-Карого, 1
Землекористувач:
Приватна Фірма "Скорпіон-сервіс"

Додаток до рішення міської ради
№ _____ від "___" _____ 202__ р.

Ситуаційний план

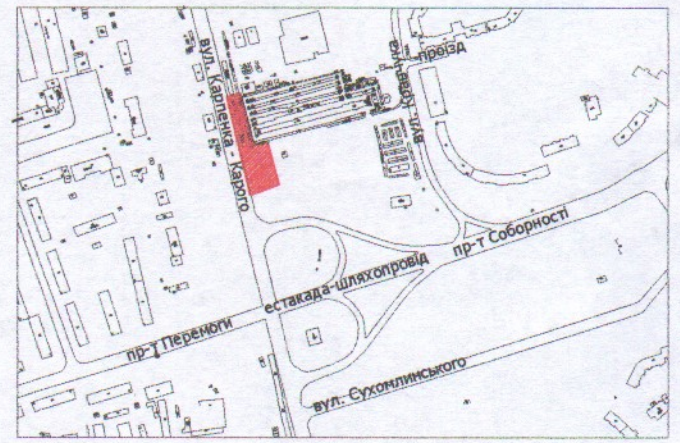

УМОВНІ ПОЗНАЧЕННЯ

- 0,0590 га** — земельна ділянка, договір оренди якої поновлюється на новий строк для обслуговування торгових рядів
- 0,0590 га** — земельна ділянка, право оренди на яку зареєстроване в Державному реєстрі речових прав на нерухоме майно 27.02.2018, номер запису про інше речове право: 25105073, відповідно до додаткової угоди № 2 про поновлення договору оренди землі від 27.03.2007
- 0,0518 га** — обмеження, встановлені щодо використання земельної ділянки (охоронна зони навколо інженерних комунікацій (01.08) - водопровід, каналізація, підземна кабельна лінія електропередачі, підземна кабельна лінія електрозв'язку)
- 0,0590 га** — обмеження, встановлені щодо використання земельної ділянки [території в червоних лініях (06.01.1)]

СЕКРЕТАР МІСЬКОЇ РАДИ

Юрій БЕЗПЯТКО



Завадський В.М.	Масштаб 1: 500	Площа ділянки (га)	3 в оренду
Завадський В.М.			
Курило Ю.Ю. Завадський Михайлович № 002215		0,0590	0,0590