
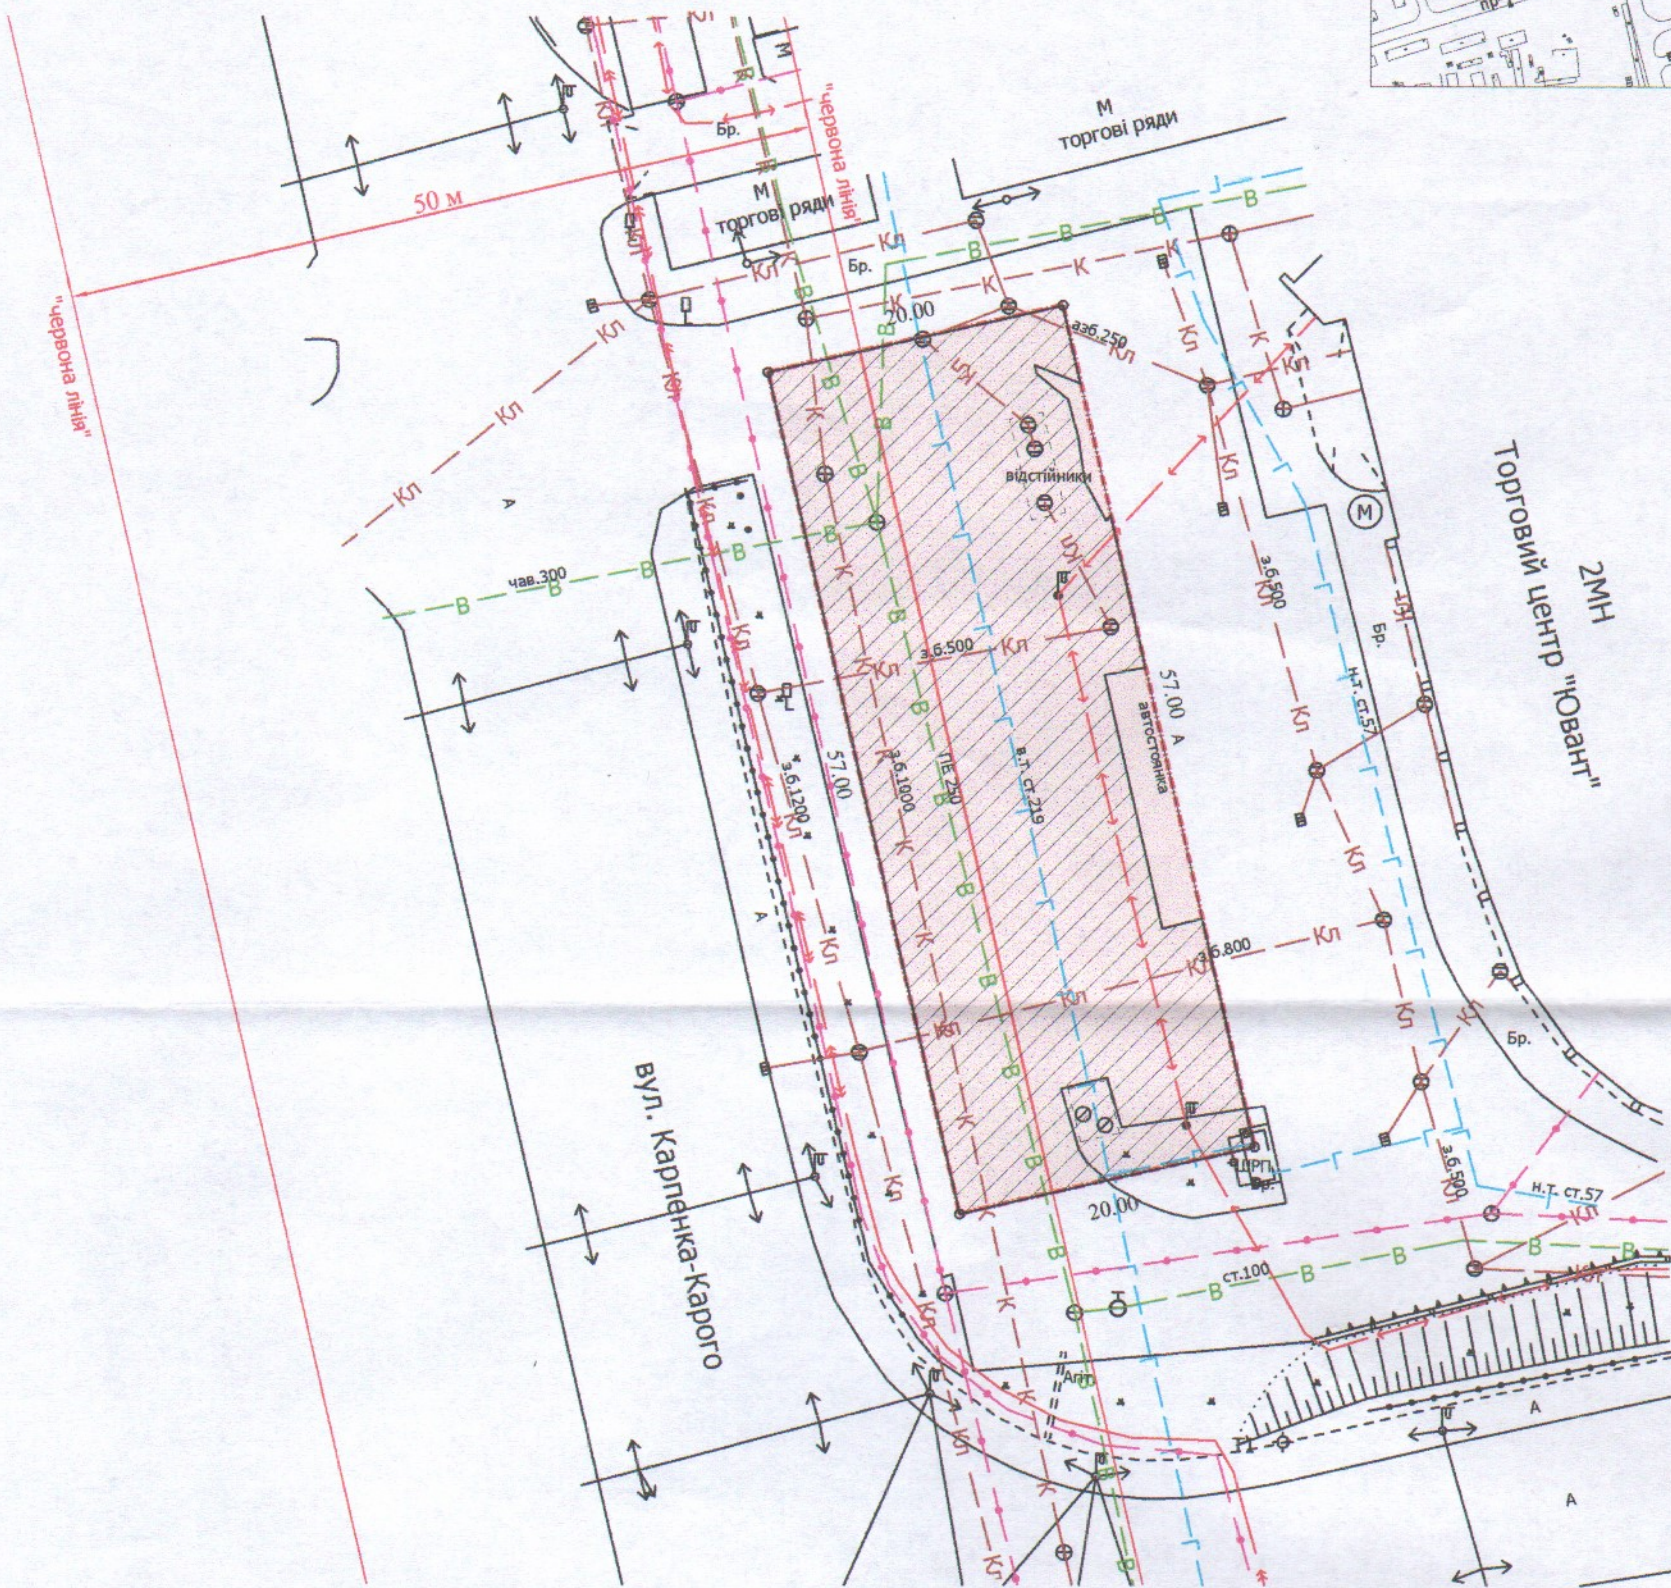


ПЛАН
земельної ділянки

Кадастровий номер: 0710100000:22:065:0017
Місце розташування: м. Луцьк, вул. Карпенка-Карого, 1
Землекористувач:
Приватна Фірма "Скорпіон-сервіс"

Додаток до рішення міської ради
№ _____ від "___" _____ 202__ р.

Ситуаційний план

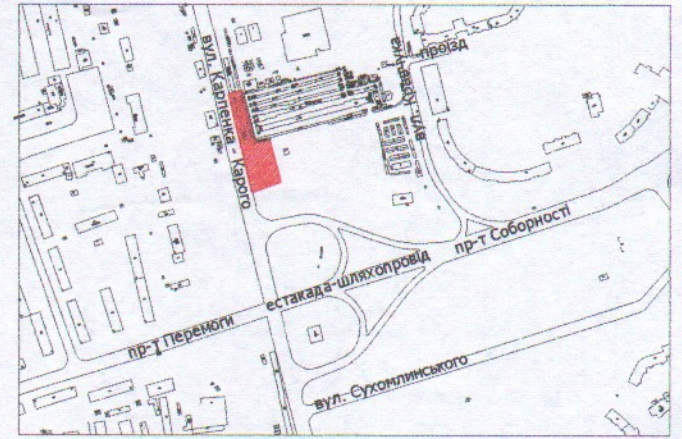

УМОВНІ ПОЗНАЧЕННЯ

- 0,1140 га** — земельна ділянка, договір оренди якої поновлюється на новий строк для обслуговування денної стоянки автомобілів
- 0,1140 га** — земельна ділянка, право оренди на яку зареєстроване в Державному реєстрі речових прав на нерухоме майно 14.02.2018, номер запису про інше речове право: 24904739, відповідно до додаткової угоди № 2 про поновлення договору оренди землі від 27.03.2007
- 0,1081 га** — обмеження, встановлені щодо використання земельної ділянки (охоронна зони навколо інженерних комунікацій (01.08) - водопровід, газопровід, каналізація, підземна кабельна лінія електропередачі, ШРП)
- 0,0353 га** — обмеження, встановлені щодо використання земельної ділянки [території в червоних лініях (06.01.1)]

СЕКРЕТАР МІСЬКОЇ РАДИ _____ **Юрій БЕЗПЯТКО**

Директор: Завальський В.М.
 Перевірив: Завальський В.М.
 Висомав: Завальський В.М.
 КУНЦІ О.Ю.
 ПП "Луцькземресурс"

Масштаб 1: 500

Площа ділянки (га)	3 них
	в оренду
0,1140	0,1140