



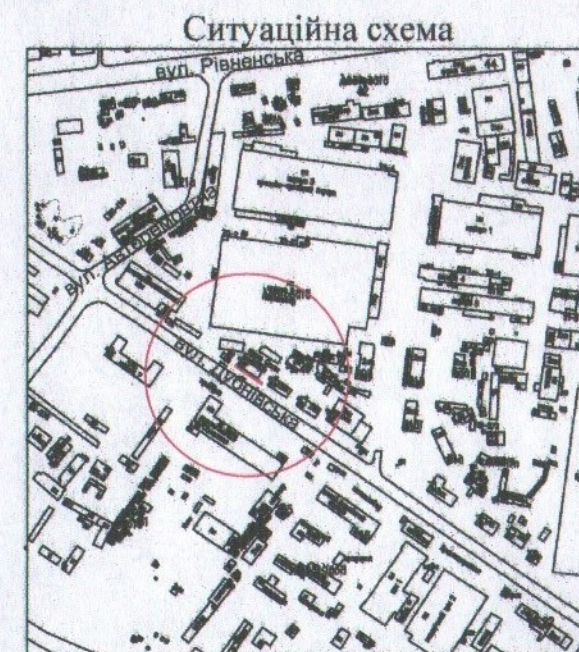

ПЛАН
земельної ділянки

Кадастровий номер: 0710100000:22:122:0028
 Місце розташування: м. Луцьк, вул. Дубнівська, 23
 Землекористувач:
ТОВАРИСТВО З ОБМЕЖЕНОЮ
ВІДПОВІДАЛЬНІСТЮ "РІСТ-Н"

Додаток до рішення міської ради
 № _____ від "___" "___" 20__ р.

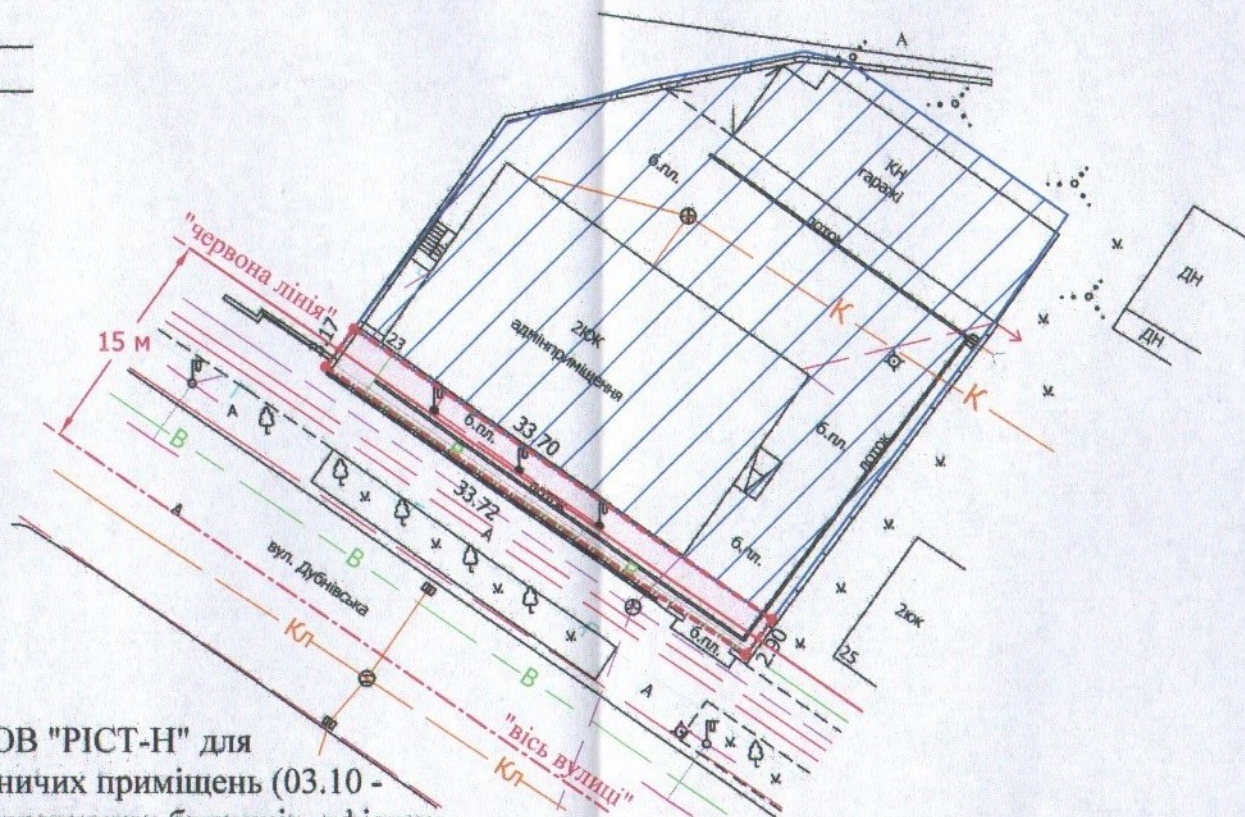

УМОВНІ ПОЗНАЧЕННЯ

- 0,0102 га** — земельна ділянка, що надається в оренду ТОВ "РІСТ-Н" для обслуговування адміністративних та виробничих приміщень (03.10 - Для будівництва та обслуговування адміністративних будинків, офісних будівель компаній, які займаються підприємницькою діяльністю, пов'язаною з отриманням прибутку)
- 0,0102 га** — земельна ділянка, що надана в оренду ТЗОВ "ДЖЕРЕЛА" (право оренди зареєстроване в Державному реєстрі речових прав на нерухоме майно 30.03.2018, номер запису: 25585716), згідно з додатковою угодою №2 про поновлення договору оренди землі від 14.02.2018
- 0,1006 га** — земельна ділянка ТОВ "РІСТ-Н", право власності на яку зареєстровано в Державному реєстрі речових прав на нерухоме майно 23.09.2020, номер запису право власності: 38379409), для обслуговування адміністративних та виробничих приміщень
- 0,0015 га** — обмеження, встановлені щодо використання земельної ділянки (охоронна зона навколо інженерних комунікацій (01.08) - підземна кабельна лінія електрозв'язку)
- 0,0046 га** — обмеження, встановлені щодо використання земельної ділянки [території в червоних лініях (06.01.1)]
- 0,0102 га** — обмеження, встановлені щодо використання земельної ділянки [другий пояс зони санітарної охорони джерел та об'єктів централізованого питного водопостачання (обмеження) (02.01.2)]
- 0,0102 га** — обмеження, встановлені щодо використання земельної ділянки [санітарно-захисна смуга навколо промислового об'єкта (01.09.1)]

СЕКРЕТАР МІСЬКОЇ РАДИ

Юрій БЕЗПЯТКО

Директор Відповідальний за якість робіт	Крисак А.І.	Масштаб 1: 500
Виконав	Галецький Д.В. Семей О.А. ДМИТРО ВАДИМОВИЧ ТЗОВ "РІСТ-Н"	
Площа ділянки (га)	3 нх в оренду	
0,0102	0,0102	