

ПЛАН
земельної ділянки

Кадастровий №: 0710100000:42:013:0039

Місце розташування: м. Луцьк, вул. Карбишева, 3

Орендодавець:



Луцька міська територіальна громада в особі Луцької міської ради

Орендар:

Товариство з обмеженою відповідальністю

"Луцька картонно-паперова фабрика"

Ситуаційна схема

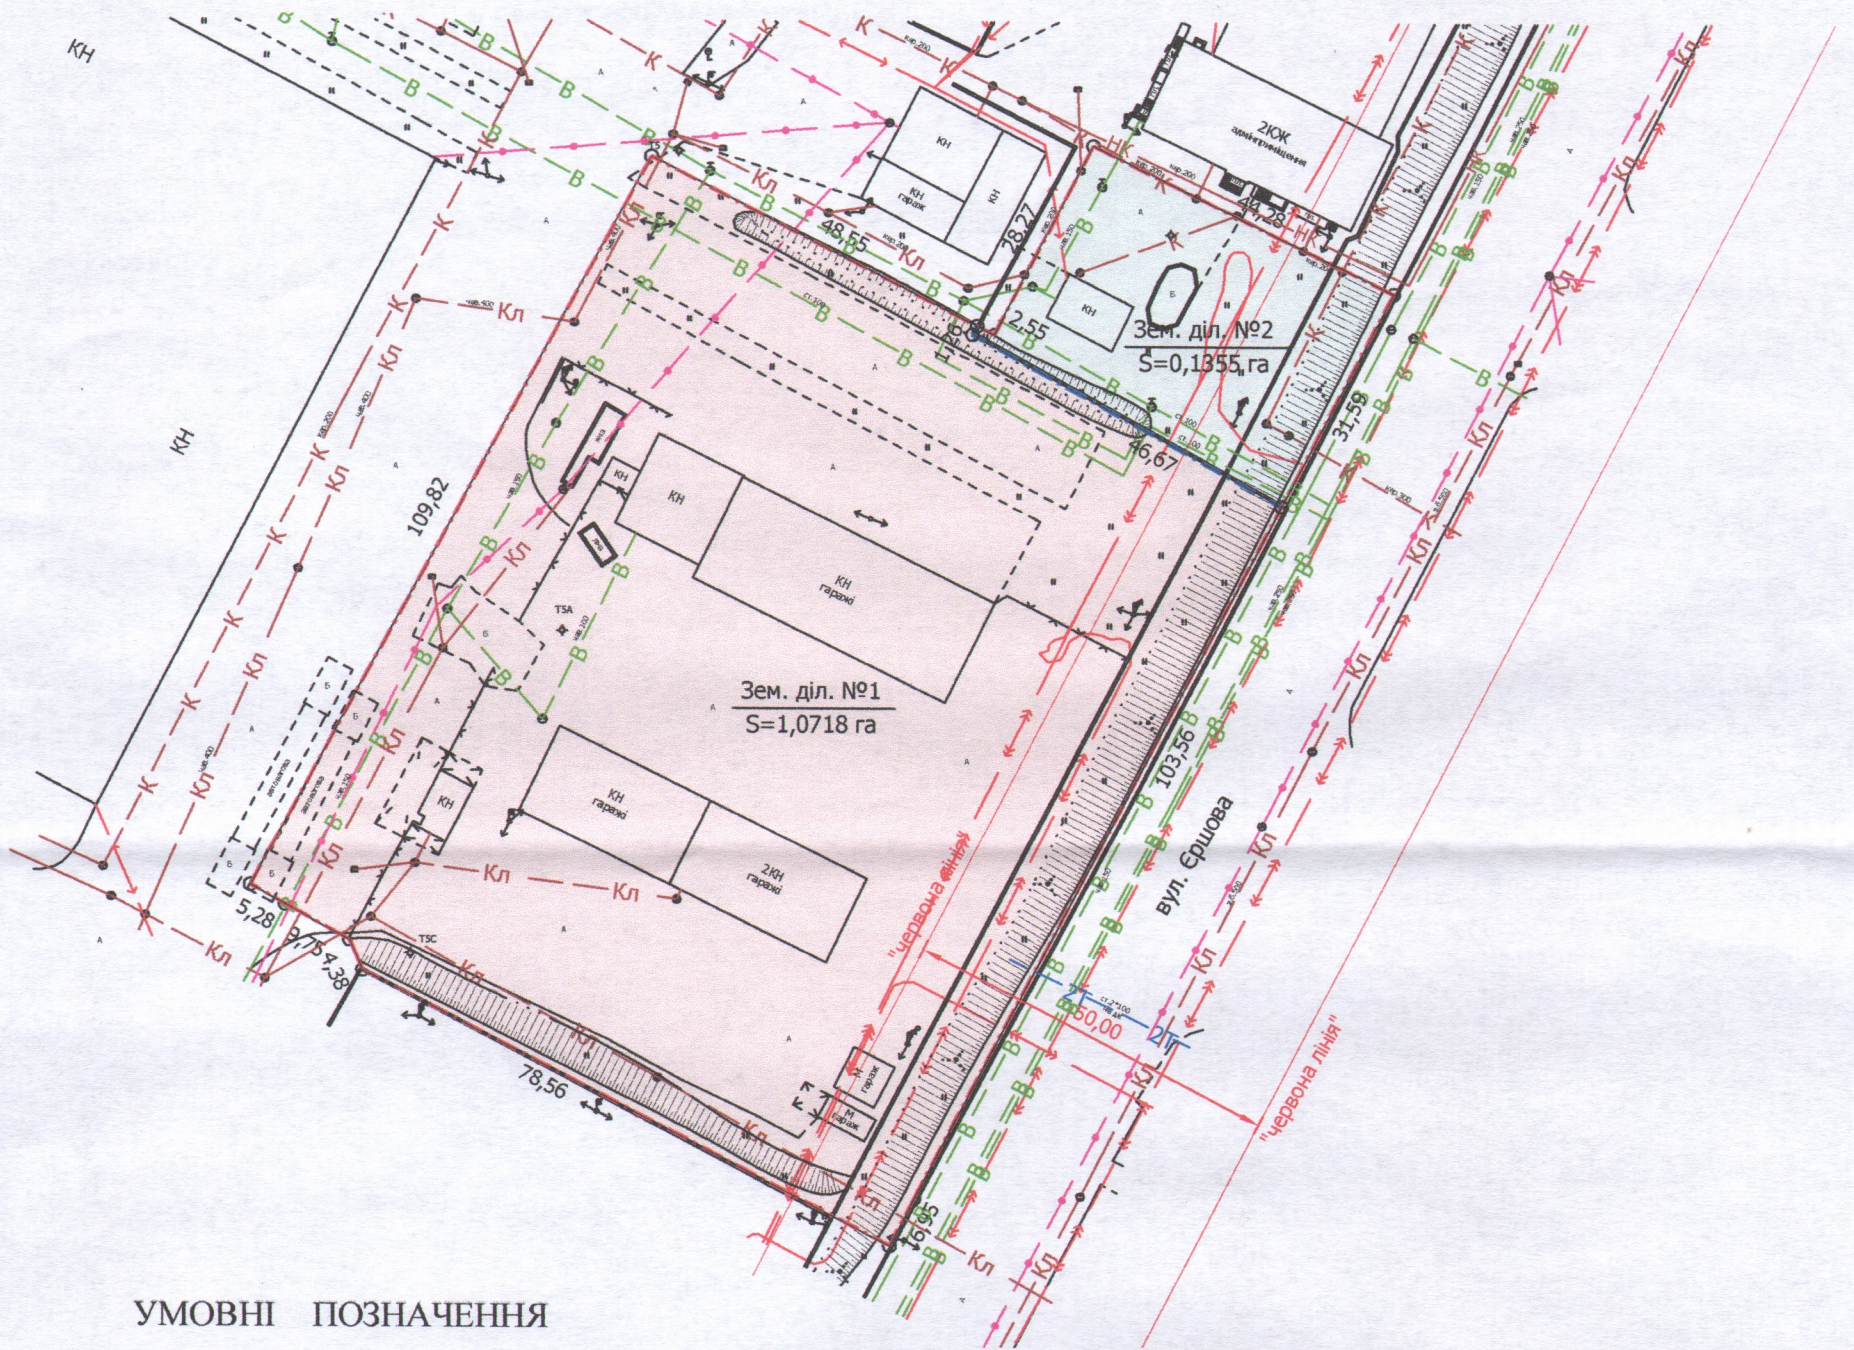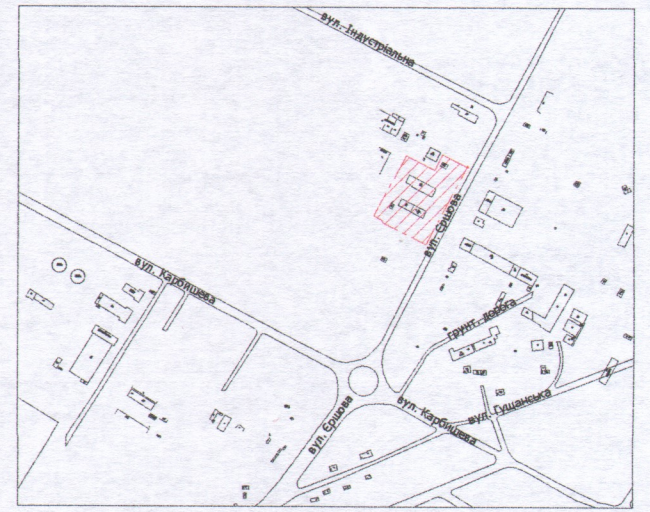

УМОВНІ ПОЗНАЧЕННЯ

1,2073 га — земельна ділянка, що надана в оренду ТОВ "ЛКПФ" згідно з договором оренди землі від 16.10.2018 (право оренди зареєстровано в Державному реєстрі речових прав на нерухоме майно від 18.10.2018, номер запису про інше речове право: 28500935) для обслуговування адміністративних та господарських споруд [11.02 - для розміщення та експлуатації основних, підсобних і допоміжних будівель та споруд підприємств переробної, машинобудівної та іншої промисловості]

— межа поділу орендованої земельної ділянки

1,0718 га — земельна ділянка № 1

0,1355 га — земельна ділянка № 2

СЕКРЕТАР МІСЬКОЇ РАДИ _____ Юрій БЕЗПЯТКО

УКРАЇНА
* * * ПІДПИСАНО

Директор: *Завадський В.М.*
Перевірив: *Завадський В.М.*
Виконав: *Кунц О.Ю.*

ГП "Луцькземресурс"
№ 002215

Масштаб 1:1000		
Площа ділянки (га)	З них в оренду	
	1	1,0718
1,2073	2	0,1355