

ПЛАН
земельної ділянки



Додаток до рішення міської ради
№ _____ від "___" _____ 202__ р.

Кадастровий номер: 0710100000:11:010:0065

Місце розташування: м. Луцьк,
пр-т Президента Грушевського, 16-а

Землекористувач:
громадянин Конончук Олександр Миколайович

Ситуаційна схема

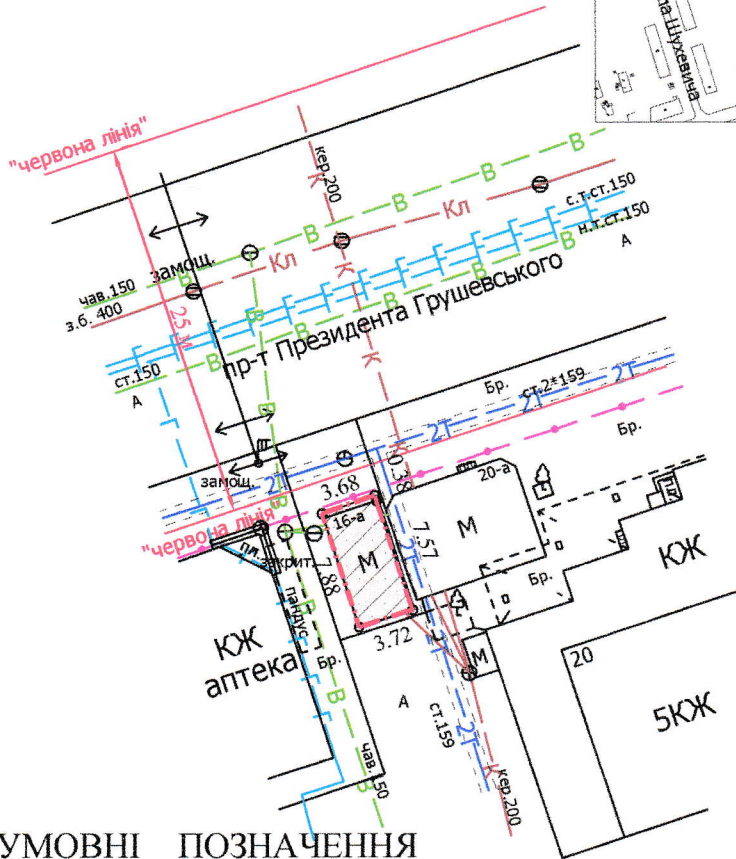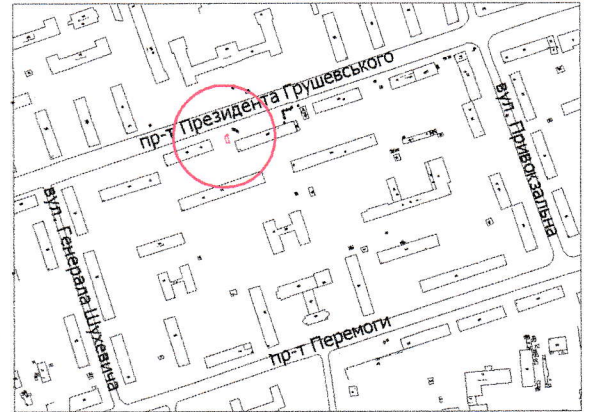

УМОВНІ ПОЗНАЧЕННЯ

- 0,0029 га** — земельна ділянка, договір оренди якої поновлюється на новий строк для обслуговування торгового павільйону (03.07 - для будівництва та обслуговування будівель торгівлі)
- 0,0029 га** — земельна ділянка, право оренди на яку зареєстроване в Державному реєстрі речових прав на нерухоме майно 12.12.2015, номер запису про інше речове право: 12534422, відповідно до додаткової угоди про поновлення договору оренди землі від 30.09.2015
- 0,0029 га** — обмеження, встановлені щодо використання земельної ділянки (охоронні зони навколо інженерних комунікацій (01.08) - водопровід, каналізація, теплотраса, підземна кабельна лінія електрозв'язку)

СЕКРЕТАР МІСЬКОЇ РАДИ

Юрій БЕЗПЯТКО

Секретар міської ради Луцьк

Завалський В.М.
Куні О.Ю.
Михайлович

Тип "Луцькземресурс"

Масштаб 1: 500	
Площа ділянки (га)	3 них
	в оренду
0,0029	0,0029