




ПЛАН
земельної ділянки

Кадастровий номер: 0710100000:22:171:0029
Місце розташування: м. Луцьк, пр-т Відродження
Землекористувач:
комунальне підприємство "ПАРКИ ТА СКВЕРИ м. ЛУЦЬКА"

Додаток до рішення міської ради
№ _____ від "___" _____ 202 р.

Ситуаційна схема

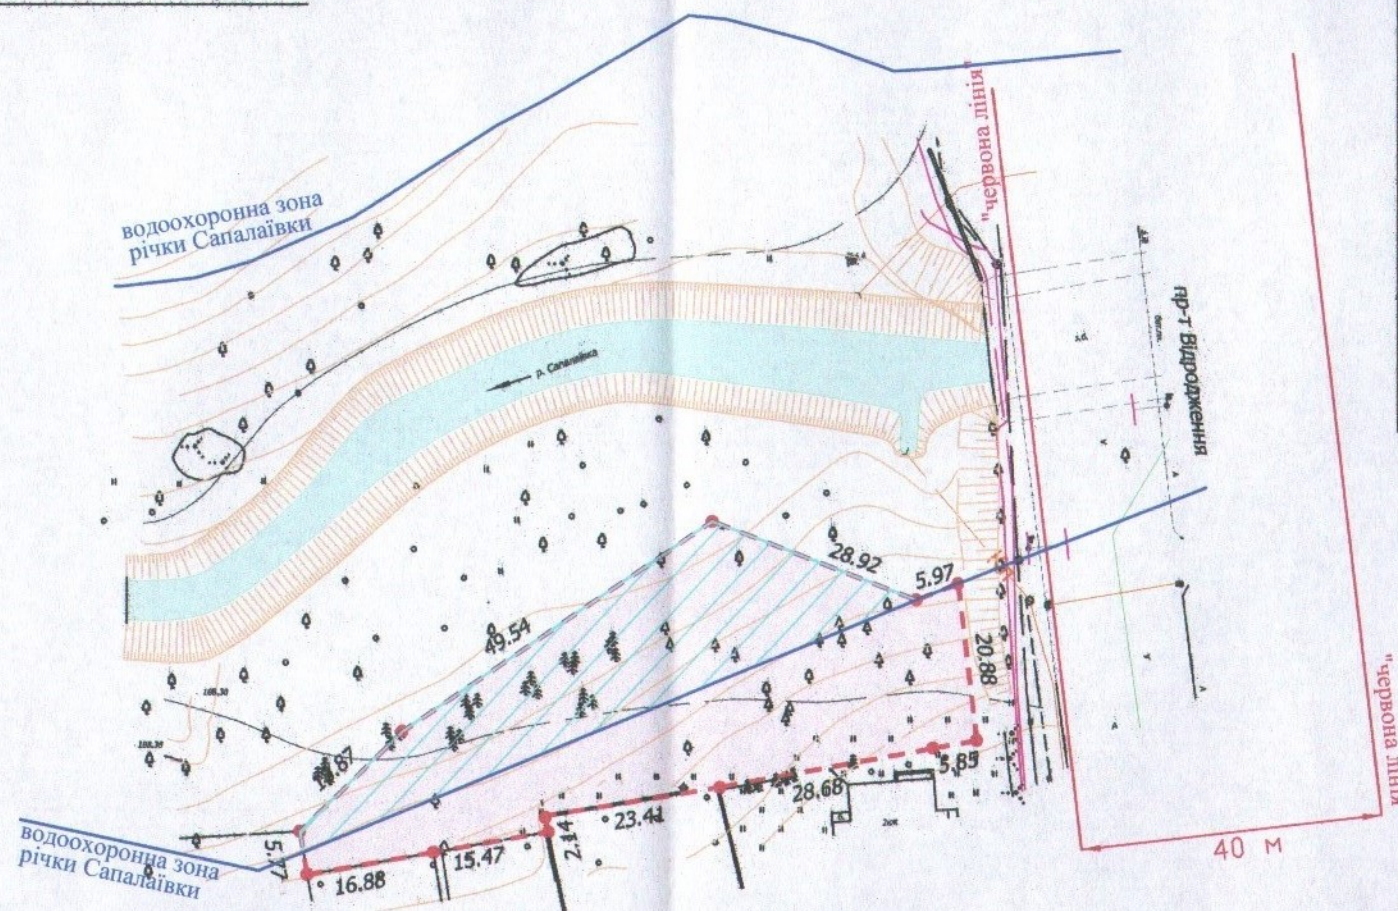

СЕКРЕТАР МІСЬКОЇ РАДИ

Юрій БЕЗПЯТКО

УМОВНІ ПОЗНАЧЕННЯ

- 0,2097 га** — земельна ділянка, що надається в постійне користування для будівництва та обслуговування об'єктів рекреаційного призначення (07.01)
- 0,1039 га** — обмеження, встановлені щодо використання земельної ділянки [водоохоронна зона (05.01)]

Директор	Крисак А.І.	Масштаб 1: 1000
Відповідальний за якість робіт	Галєцький Д.В.	
Виконав	Ємець О.А.	Площа ділянки (га)
ТЗОВ "ГЦНТП+"	ВАДИМОВИЧ	
		З них в постійне користування
		0,2097
		0,2097