

ПЛАН  
земельної ділянки

Кадастровий №: 0710100000:11:117:0040

Місце розташування: м. Луцьк, вул. Залізнична, 15



Землекористувачі:

громадянин Антонов Сергій Петрович,

громадянка Близнюк Лариса Сергіївна

Додаток до рішення міської ради  
№ \_\_\_\_\_ від "\_\_\_" \_\_\_\_\_ 202\_\_ р.

Ситуаційний план

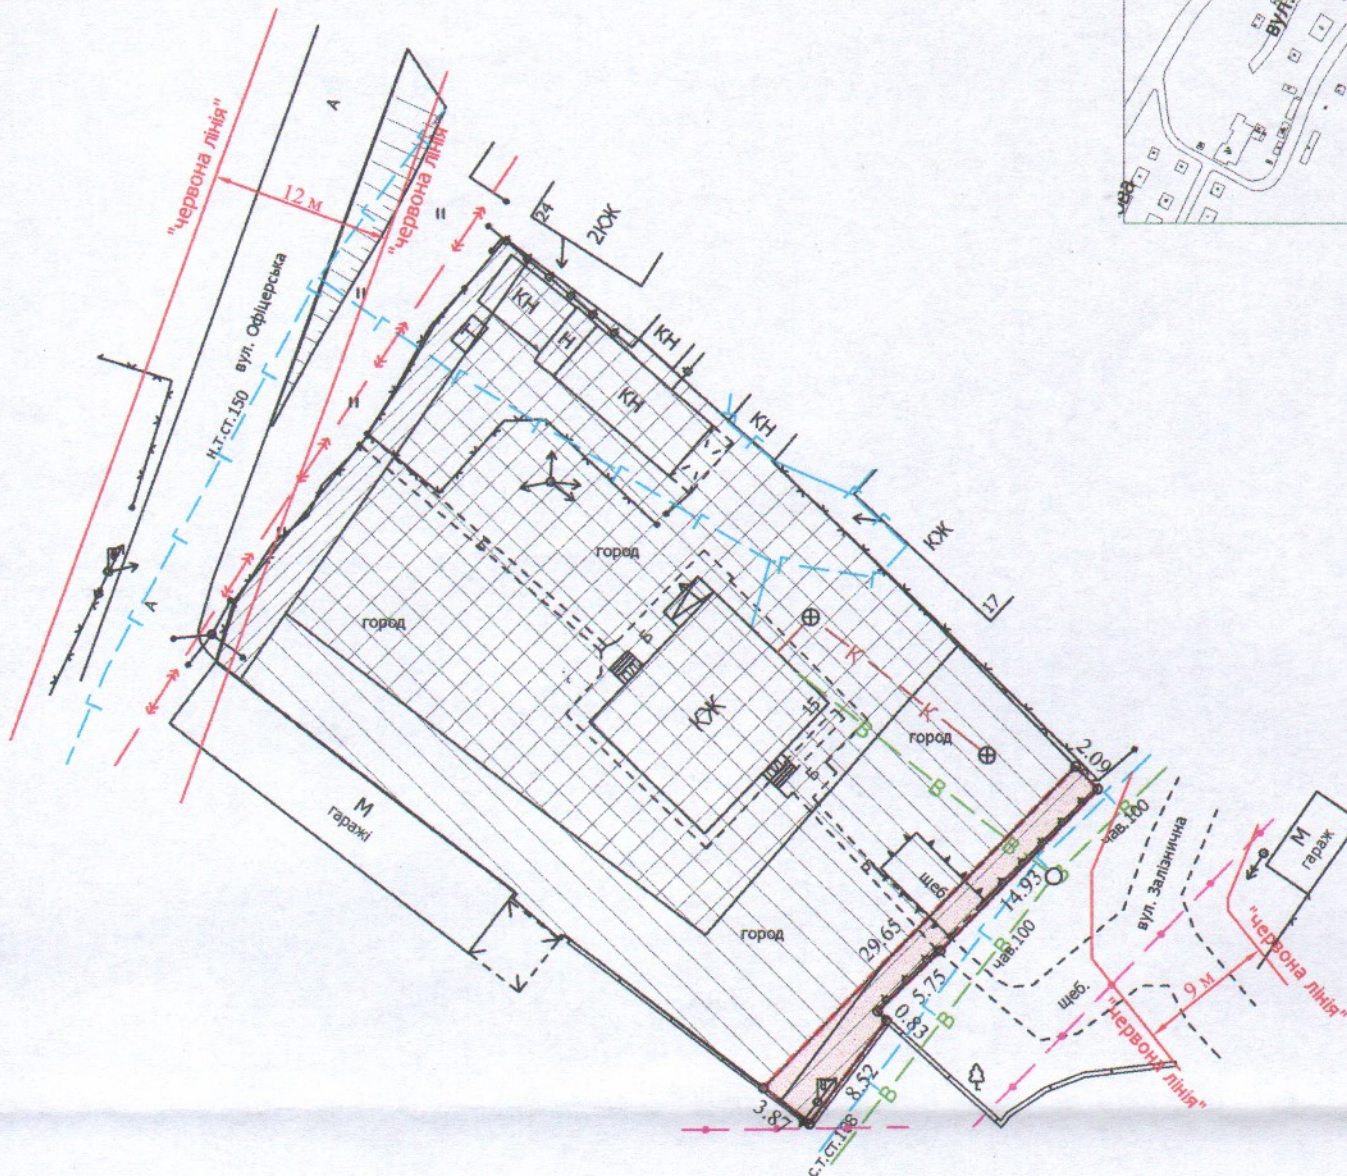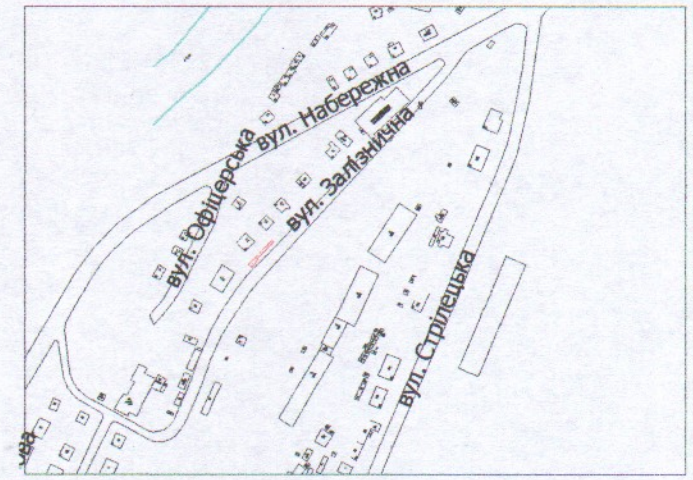

УМОВНІ ПОЗНАЧЕННЯ

- 0,0071 га** — земельна ділянка, що надається в оренду для будівництва та обслуговування жилого будинку, господарських будівель і споруд [02.01 - для будівництва і обслуговування житлового будинку, господарських будівель і споруд (присадибна ділянка)]
- 0,0071 га** — земельна ділянка, що була надана в оренду гр. Антонову С.П., гр. Близнюк Л.С. (право власності Луцької міської територіальної громади в особі Луцької міської ради зареєстроване в Державному реєстрі речових прав на нерухоме майно 21.12.2016, номер запису про право власності: 18318474) згідно з договором оренди землі від 19.12.2016
- 0,1000 га** — земельна ділянка у власності гр. Антонова С.П., гр. Близнюк Л.С. згідно з Державним актом на право власності на земельну ділянку від 31.08.2006 № 010607700695, для будівництва та обслуговування житлового будинку та господарських будівель і споруд
- 0,0503 га** — земельна ділянка, що надана в оренду гр. Антонову С.П., гр. Близнюк Л.С. (право оренди зареєстроване в Державному реєстрі речових прав на нерухоме майно 03.06.2021, номери записів про інше речове право: 14920193, 14920193)
- 0,0089 га** — землекористування гр. Антонова С.П., гр. Близнюк Л.С.
- 0,0063 га** — обмеження, встановлені щодо використання земельної ділянки (охоронні зони навколо інженерних комунікацій (01.08) - водопровід, газопровід, повітряна лінія електропередачі, підземна кабельна лінія електрозв'язку)
- 0,0071 га** — обмеження, встановлені щодо використання земельної ділянки [зона охорони археологічного культурного шару (01.02.4)]

СЕКРЕТАР МІСЬКОЇ РАДИ \_\_\_\_\_

Юрій БЕЗПЯТКО

УКРАЇНА  
МІСЬКА ОБЛАСТЬ  
ЛУЦЬК  
ПРИВАТНЕ ПІДПРИЄМСТВО  
"ЛУЦЬК ЗЕМРЕСУРС"  
3296424

Директор  
Завадський В.М.  
Перевірив  
Завадський В.М.  
Виконав  
Кунц О.Ю.

ПІ "Луцькземресурс"

Масштаб 1: 500	
Площа ділянки (га)	З них
	в оренду
0,0071	0,0071