

ПЛАН
земельної ділянки

Кадастровий №: 0710100000:11:117:0039

Місце розташування: м. Луцьк, вул. Залізнична, 15


Землекористувачі:

громадянин Антонов Сергій Петрович,

громадянка Близнюк Лариса Сергіївна

Додаток до рішення міської ради
№ _____ від " ____ " _____ 202__ р.

Ситуаційний план

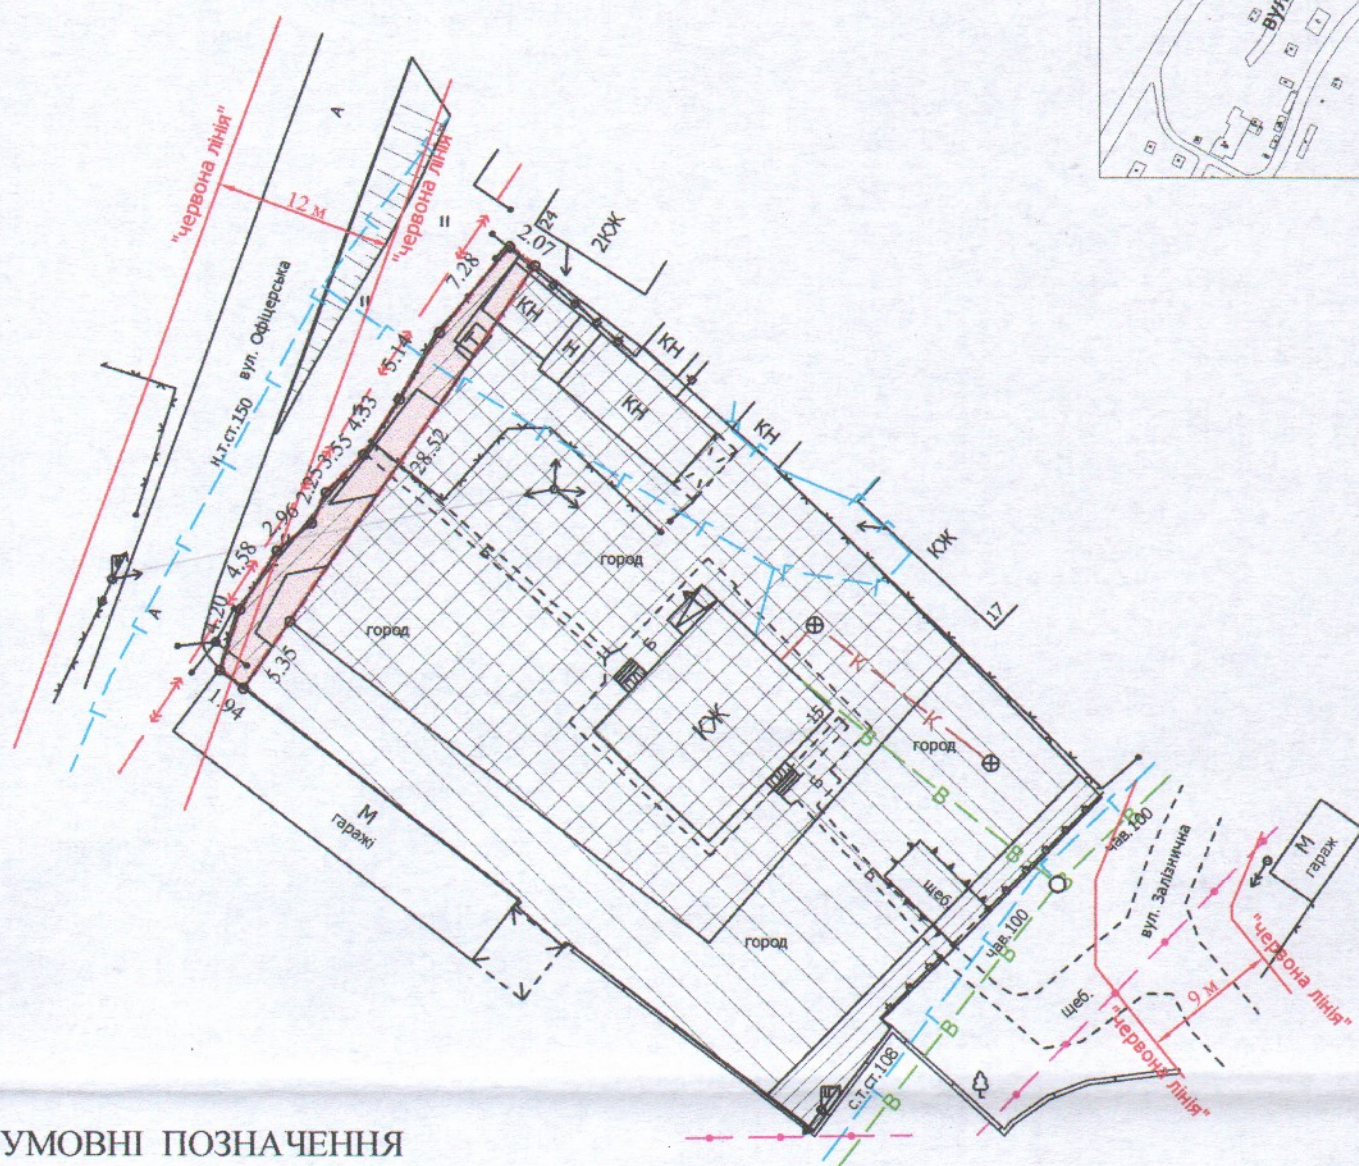

УМОВНІ ПОЗНАЧЕННЯ

- 0,0089 га** — земельна ділянка, що надається в оренду для будівництва та обслуговування жилого будинку, господарських будівель і споруд [02.01 - для будівництва і обслуговування житлового будинку, господарських будівель і споруд (присадибна діянка)]
- 0,0089 га** — земельна ділянка, що була надана в оренду гр. Антонову С.П., гр. Близнюк Л.С. (право власності Луцької міської територіальної громади в особі Луцької міської ради зареєстроване в Державному реєстрі речових прав на нерухоме майно 20.12.2016, номер запису про право власності: 18304995) згідно з договором оренди землі від 19.12.2016
- 0,1000 га** — земельна ділянка у власності гр. Антонова С.П., гр. Близнюк Л.С. згідно з Державним актом на право власності на земельну ділянку від 31.08.2006 № 010607700695, для будівництва та обслуговування житлового будинку та господарських будівель і споруд
- 0,0503 га** — земельна ділянка, що надана в оренду гр. Антонову С.П., гр. Близнюк Л.С. (право оренди зареєстроване в Державному реєстрі речових прав на нерухоме майно 03.06.2021, номери записів про інше речове право: 14920193, 14920193)
- 0,0071 га** — землекористування гр. Антонова С.П., гр. Близнюк Л.С.
- 0,0053 га** — обмеження, встановлені щодо використання земельної ділянки (охоронні зони навколо інженерних комунікацій (01.08) - газопровід, повітряна лінія електропередачі, повітряна лінія електрозв'язку, підземна кабельна лінія електропередачі)
- 0,0089 га** — обмеження, встановлені щодо використання земельної ділянки [зона охорони археологічного культурного шару (01.02.4)]
- 0,0007 га** — обмеження, встановлені щодо використання земельної ділянки [території в червоних лініях (06.01.1)]

СЕКРЕТАР МІСЬКОЇ РАДИ

Юрій БЕЗПЯТКО
Директор
Меревірів
Бізнесів
ПІП "Луцькземресурс"

Завадський В.М.
Завадський В.М.
Куніг О.Ю.

Масштаб 1: 500

Площа ділянки (га)	3 них
	в оренду
0,0089	0,0089