
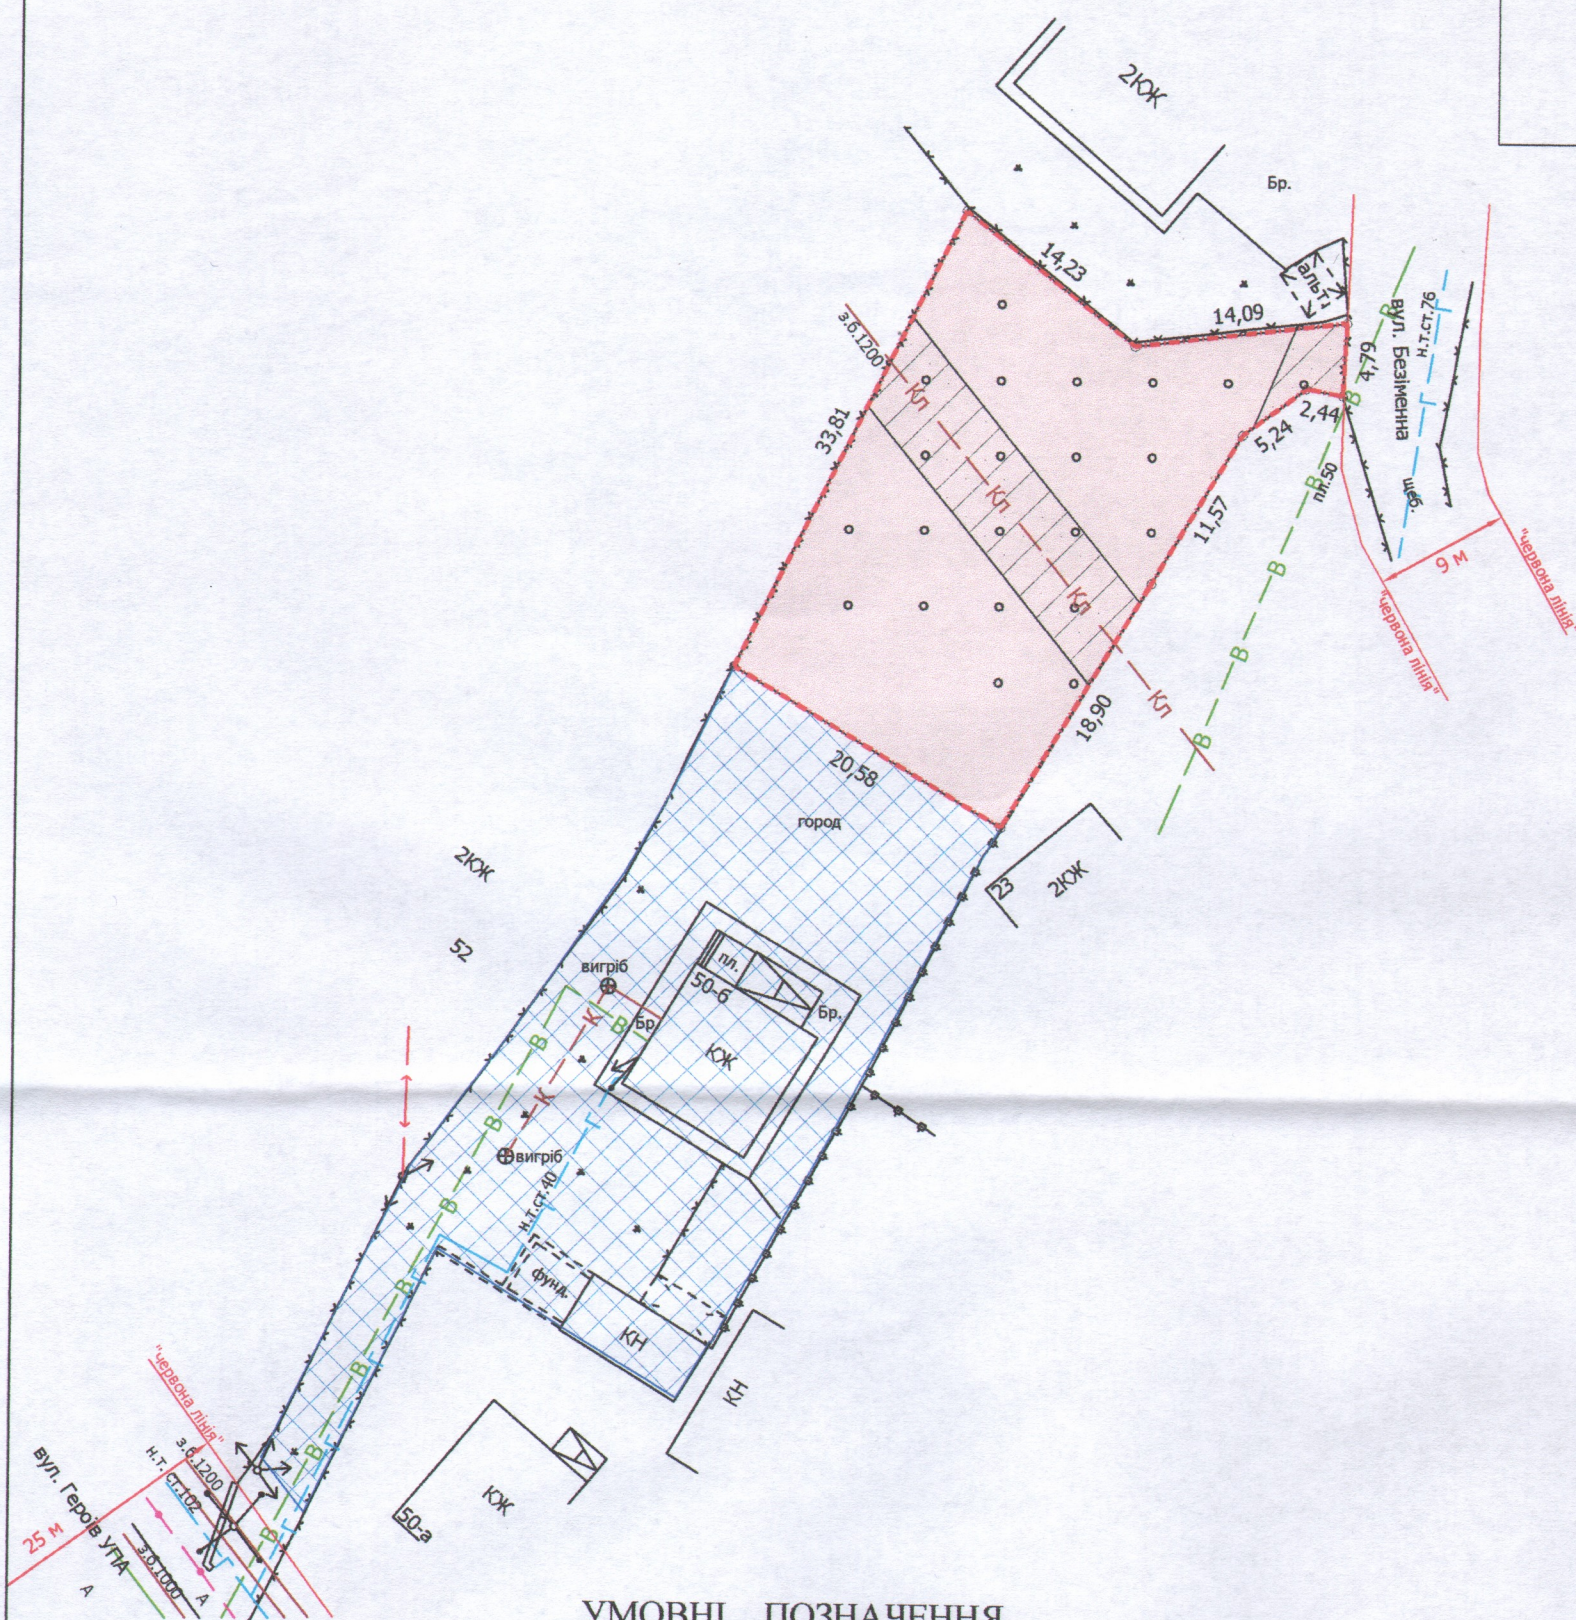


ПЛАН
земельної ділянки

Додаток до рішення міської ради
№ _____ від "___" _____ 202__ р.

Кадастровий №: 0710100000:22:018:0105
Місце розташування: м. Луцьк, вул. Героїв УПА, 50-б
Землекористувач:
громадянин Барсуков Анатолій Юрійович

Ситуаційний план

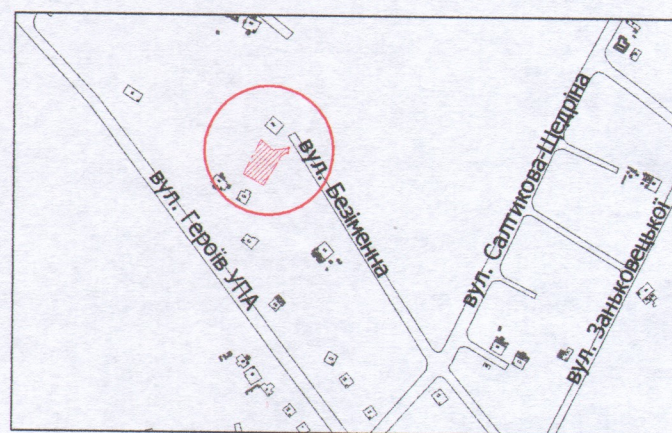

УМОВНІ ПОЗНАЧЕННЯ

- 0,0760 га** — земельна ділянка, що надається в оренду для будівництва та обслуговування жилого будинку, господарських будівель і споруд [02.01 - для будівництва і обслуговування житлового будинку, господарських будівель і споруд (присадибна ділянка)]
- 0,1000 га** — земельна ділянка гр. Барсукова А.Ю., право власності на яку зареєстровано в Державному реєстрі речових прав на нерухоме майно 05.11.2021, номер запису про право власності: 44874939, для будівництва та обслуговування жилого будинку, господарських будівель і споруд (присадибна ділянка)
- 0,0163 га** — обмеження, встановлені щодо використання земельної ділянки (охоронні зони навколо інженерних комунікацій (01.08) - водопровід, каналізація)

СЕКРЕТАР МІСЬКОЇ РАДИ

Юрій БЕЗПЯТКО



| | | |
|----------------------|-----------------|--------------------|
| Директор | Завадський В.М. | Масштаб 1: 500 |
| Перевірив | Завадський В.М. | |
| Виконав | Сілюк О.П. | Площа ділянки (га) |
| ПІП "Луцькземресурс" | | З них |
| | | в оренду |
| | | 0,0760 |
| | | 0,0760 |