
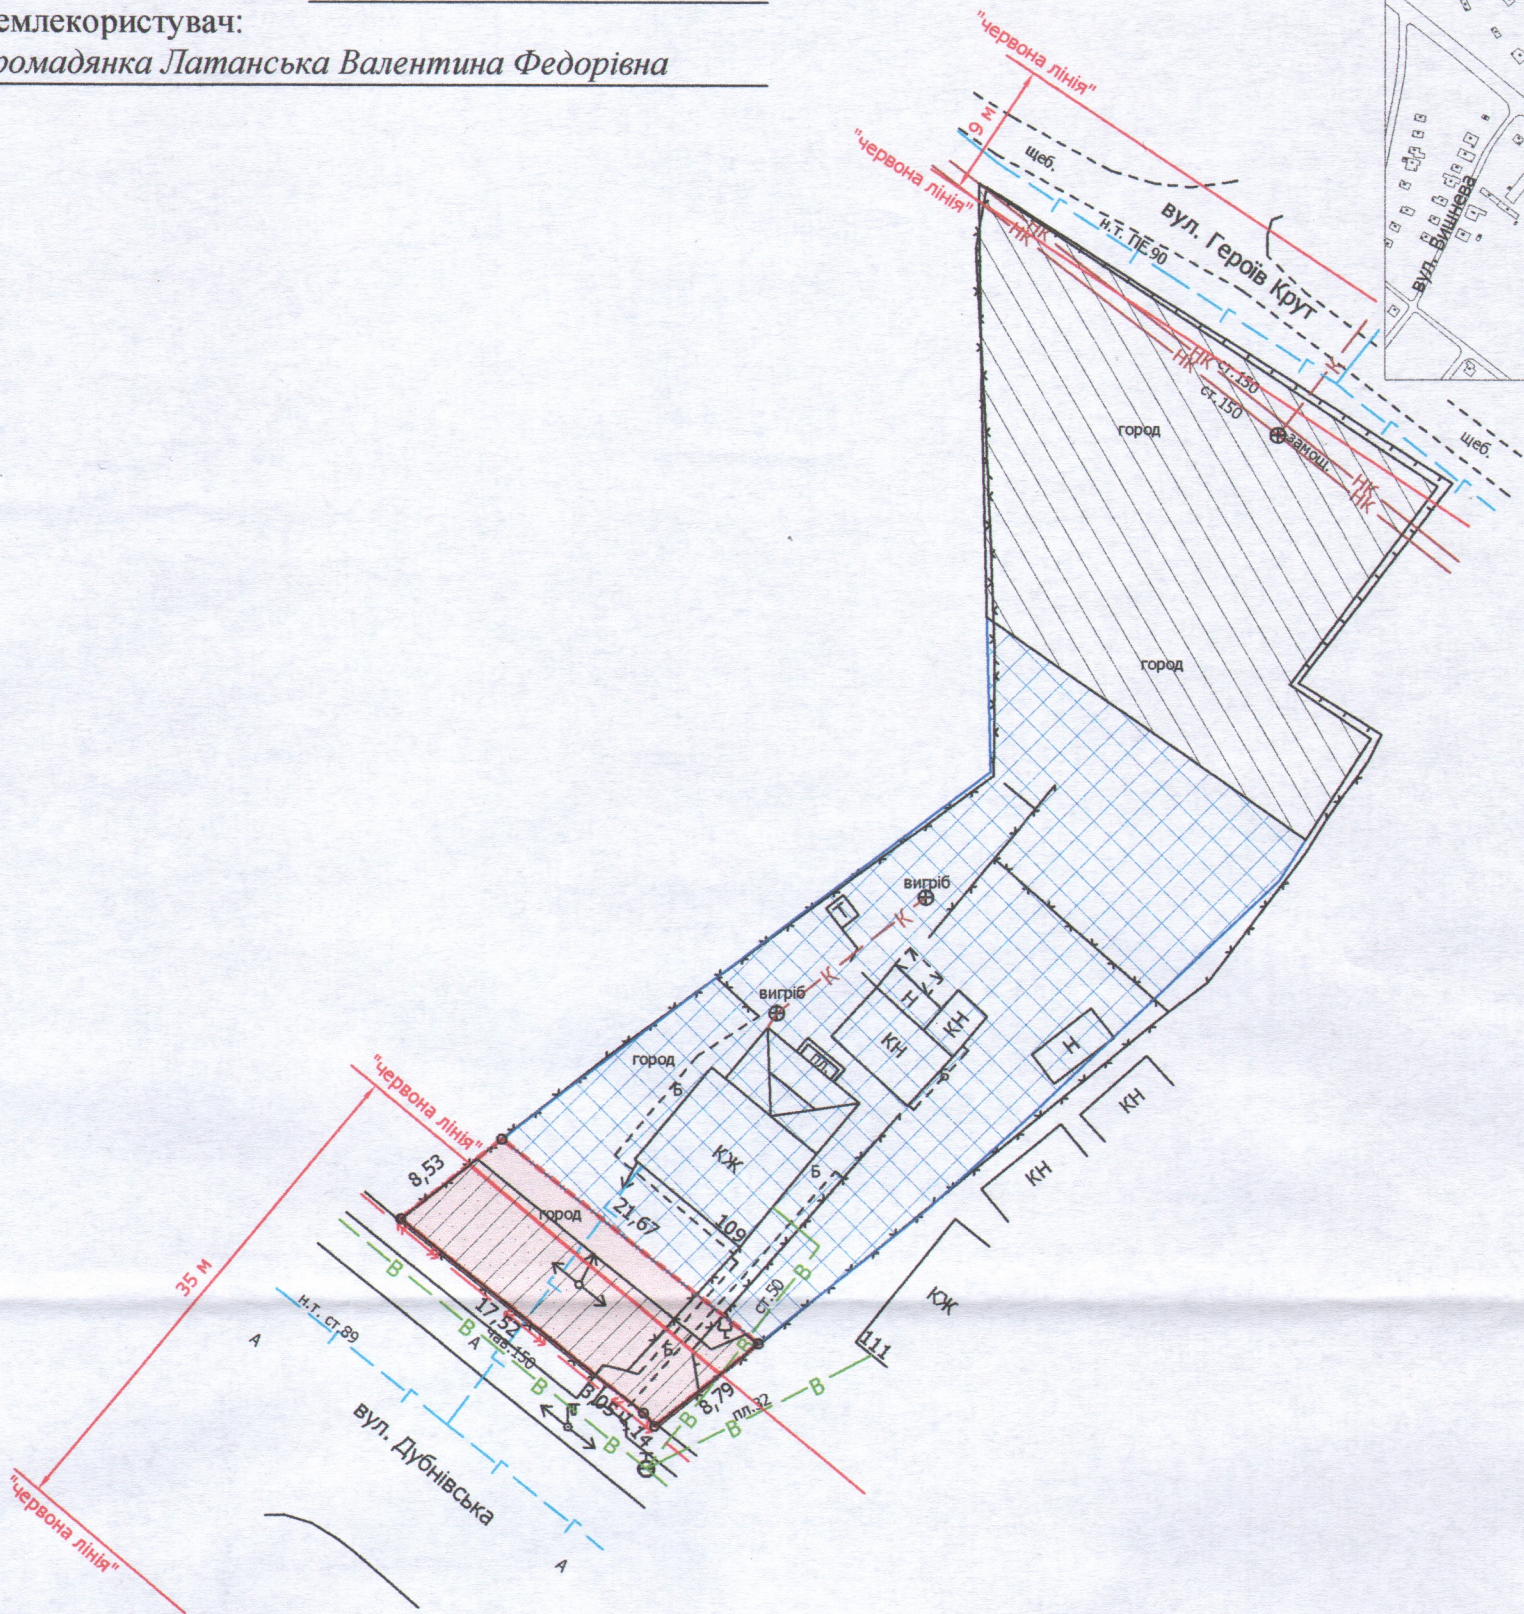


ПЛАН
земельної ділянки

Кадастровий №: 0710100000:34:079:0028
Місце розташування: м. Луцьк, вул. Дубнівська, 109
Землекористувач:
громадянка Латанська Валентина Федорівна

Додаток до рішення міської ради
№ _____ від "___" _____ 202__ р.

Ситуаційний план

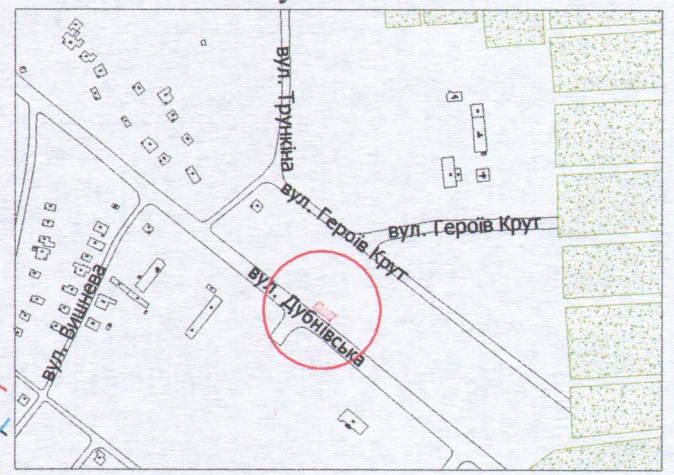

УМОВНІ ПОЗНАЧЕННЯ

- 0,0181 га — земельна ділянка, що надається в оренду гр. Латанській В.Ф. для обслуговування жилого будинку, господарських будівель і споруд [02.01 - для будівництва і обслуговування житлового будинку, господарських будівель і споруд (присадибна ділянка)]
- 0,0181 га — земельна ділянка, що надана в оренду гр. Білій А.Ф., гр. Латанській В.Ф. (право оренди зареєстровано в Державному реєстрі речових прав на нерухоме майно 03.01.2018, номери запису: 24323392) згідно з додатковою угодою про поновлення договору оренди землі від 29.12.2017
- 0,1000 га — земельна ділянка гр. Латанської В.Ф., право власності на яку зареєстровано в Державному реєстрі речових прав на нерухоме майно 29.04.2021, номери записів про права власності: 41773471, 41770494, для будівництва і обслуговування жилого будинку, господарських будівель і споруд (присадибна ділянка)
- 0,0709 га — землекористування гр. Латанської В.Ф.
- 0,0137 га — обмеження, встановлені щодо використання земельної ділянки (охоронна зона навколо інженерних комунікацій (01.08) - водопровід, повітряна лінія електропередачі, підземна кабельна лінія електропередачі)
- 0,0117 га — обмеження, встановлені щодо використання земельної ділянки [території в червоних лініях (06.01.1)]

СЕКРЕТАР МІСЬКОЇ РАДИ

Юрій БЕЗПЯТКО



Масштаб 1: 500	
Площа ділянки (га)	З них в оренду
0,0181	0,0181