
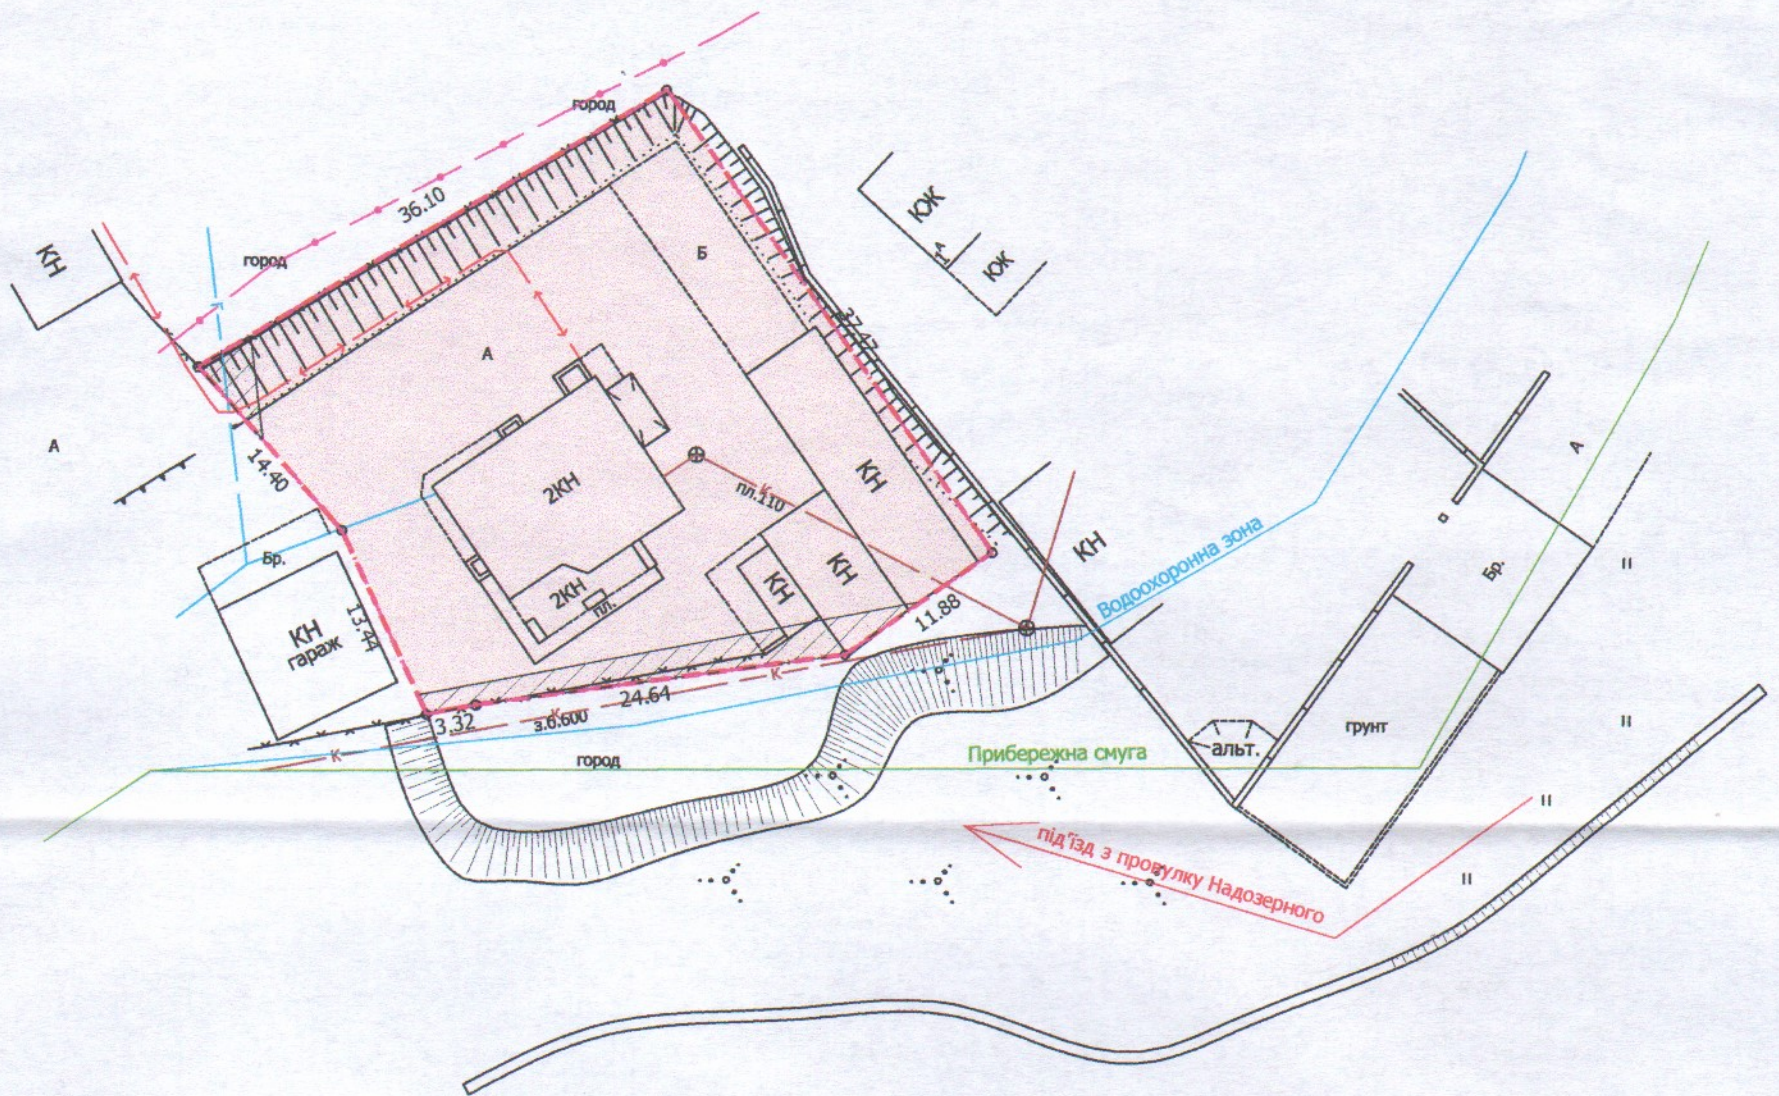


ПЛАН
земельної ділянки

Додаток до рішення міської ради
№ _____ від "___" _____ 202__ р.

Кадастровий номер: 0710100000:21:003:0117
Місце розташування: м. Луцьк, вул. Ковельська, 124
Землекористувач:
громадянин Візнюк Володимир Васильович

Ситуаційний план

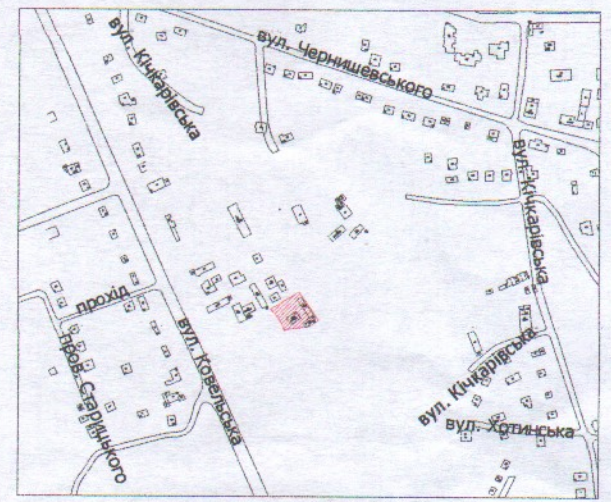

УМОВНІ ПОЗНАЧЕННЯ

0,1232 га — земельна ділянка, цільове призначення якої змінюється з "для будівництва та обслуговування адміністративних будинків, офісних будівель компаній, які займаються підприємницькою діяльністю, пов'язаною з отриманням прибутку - 03.10" на "для будівництва і обслуговування житлового будинку, господарських будівель і споруд (присадибна ділянка) - 02.01"

0,1232 га — обмеження, встановлені щодо використання земельної ділянки (зона охорони археологічного культурного шару (01.02.4)

0,0073 га — обмеження, встановлені щодо використання земельної ділянки (охоронні зони навколо інженерних комунікацій (01.08) - каналізація, газопровід)

СЕКРЕТАР МІСЬКОЇ РАДИ _____

Юрій БЕЗПЯТКО

	Масштаб 1: 500	
	Площа ділянки (га)	З них у власність (зміна цільового)
0,1232	0,1232	