

ПЛАН  
земельної ділянки


Кадастровий №: 0710100000:22:026:0074

Місце розташування: м. Луцьк, вул. Героїв УПА, 24

Землекористувачі:  
громадянин Сметкін Михайло Геннадійович  
громадянин Тригуб Дмитро Віталійович

Додаток до рішення міської ради  
№ від " " 20 р.

Ситуаційна схема

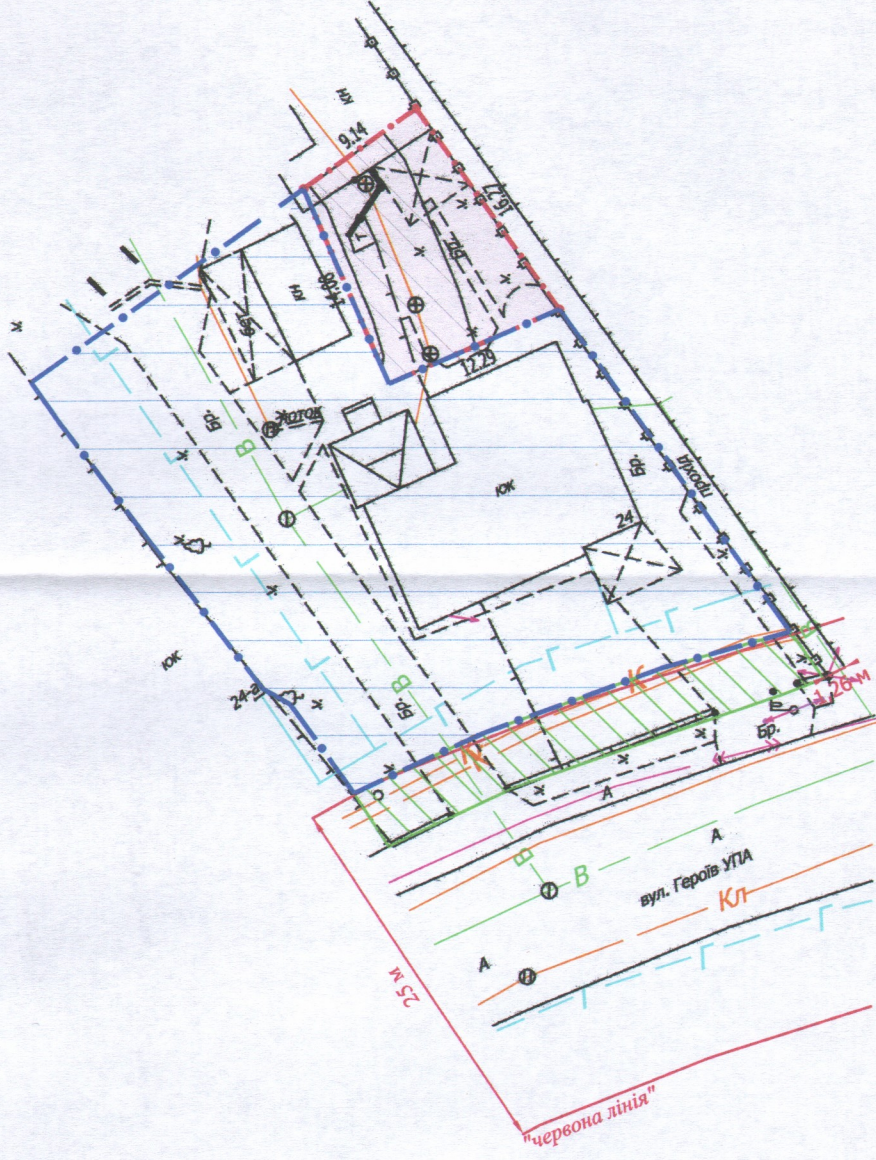

УМОВНІ ПОЗНАЧЕННЯ

- 0,0161 га — земельна ділянка, що надається в оренду для будівництва та обслуговування жилого будинку, господарських будівель і споруд [02.01 - для будівництва і обслуговування житлового будинку, господарських будівель і споруд (присадибна ділянка)]
- 0,0161 га — земельна ділянка, що була надана в оренду гр. Тригуб З.О., гр. Ганжуку М.М. (право власності Луцької міської територіальної громади, в особі Луцької міської ради, зареєстровано в Державному реєстрі речових прав на нерухоме майно 27.09.2021, номер запису про право власності: 44220375) згідно з договором оренди землі від 22.08.2012 за № 071010004000662
- 0,1000 га — земельна ділянка гр. Сметкіна М.Г., гр. Тригуба Д.В., право власності на яку зареєстровано в Державному реєстрі речових прав на нерухоме майно від 04.06.2014, номер запису про право власності: 5899310, та від 30.03.2016, номер запису про право власності: 13938747, для будівництва і обслуговування житлового будинку, господарських будівель і споруд (присадибна ділянка)
- 0,0089 га — обмеження, встановлені щодо використання земельної ділянки (охоронні зони навколо інженерних комунікацій (01.08) - каналізація)
- 0,0127 га — землекористування гр. Сметкіна М.Г., гр. Тригуба Д.В.

СЕКРЕТАР МІСЬКОЇ РАДИ

Юрій БЕЗПЯТКО



Масштаб 1: 500	
Площа ділянки (га)	3 ніх в оренду
0,0161	0,0161