


Кадастровий номер: 0710100000:22:127:0005

Місце розташування: м. Луцьк, вул. Дубнівська, 28-а

Землекористувач:

громадянка Герштанська Олена Іванівна

Ситуаційний план

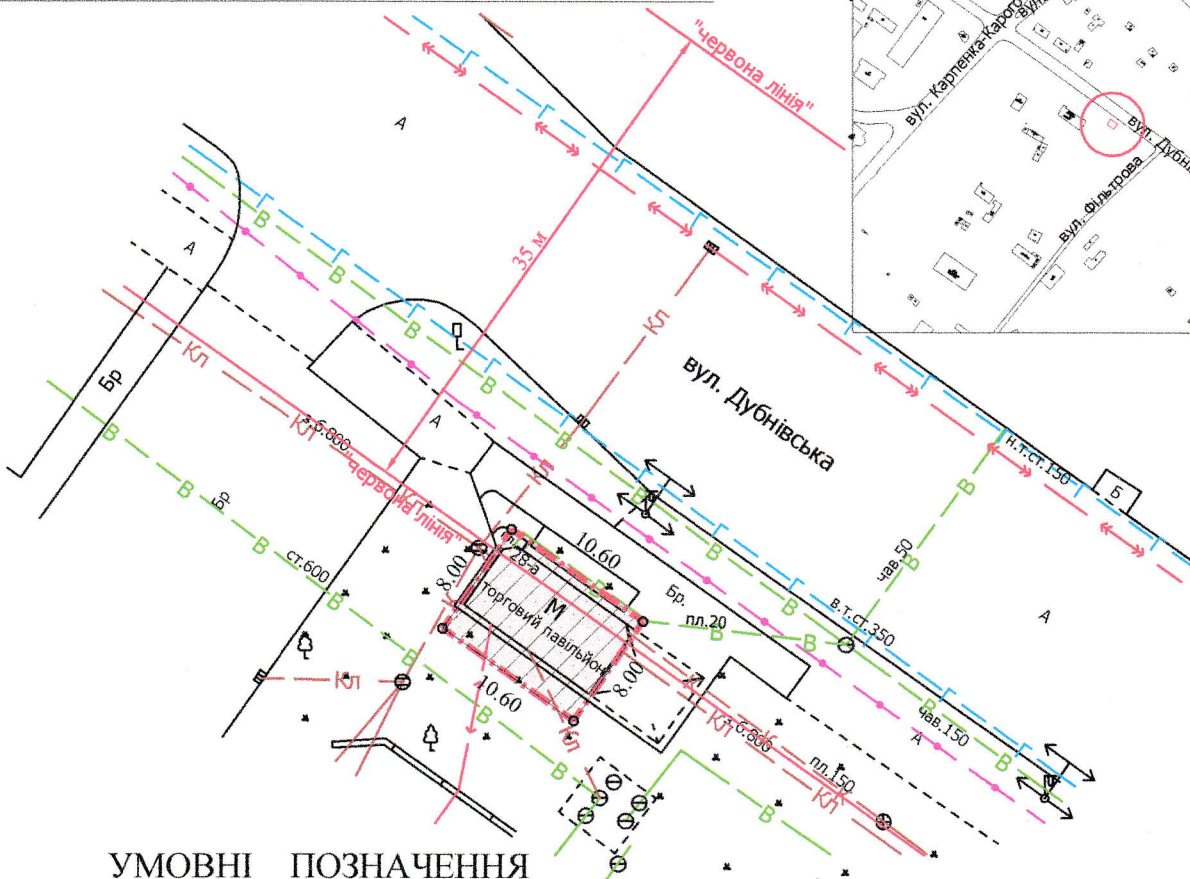


УМОВНІ ПОЗНАЧЕННЯ

- 0,0085 га** — земельна ділянка, договір оренди якої поновлюється на новий строк для обслуговування павільйону-перукарні в критій зупинці громадського транспорту (03.13 - для будівництва та обслуговування будівель закладів побутового обслуговування)
- 0,0085 га** — земельна ділянка, право оренди на яку зареєстровано в Державному реєстрі речових прав на нерухоме майно 28.08.2017, номер запису про інше речове право: 22114156, відповідно до договору оренди землі від 28.08.2017
- 0,0085 га** — обмеження, встановлені щодо використання земельної ділянки (охоронна зони навколо інженерних комунікацій (01.08) - водопровід, каналізація)
- 0,0019 га** — обмеження, встановлені щодо використання земельної ділянки [території в червоних лініях (06.01.1)]
- 0,0085 га** — обмеження, встановлені щодо використання земельної ділянки [другий пояс зони санітарної охорони джерел та об'єктів централізованого питного водопостачання (обмеження) (02.01.2)]

СЕКРЕТАР МІСЬКОЇ РАДИ

Юрій БЕЗПЯТКО

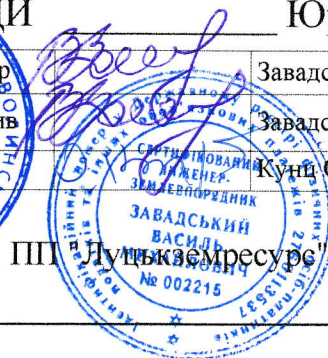

Завадський В.М.
Завадський В.М.
Куні О.Ю.

Масштаб 1: 500

Площа ділянки (га)	З них	
	в оренду	
0,0085	0,0085	