
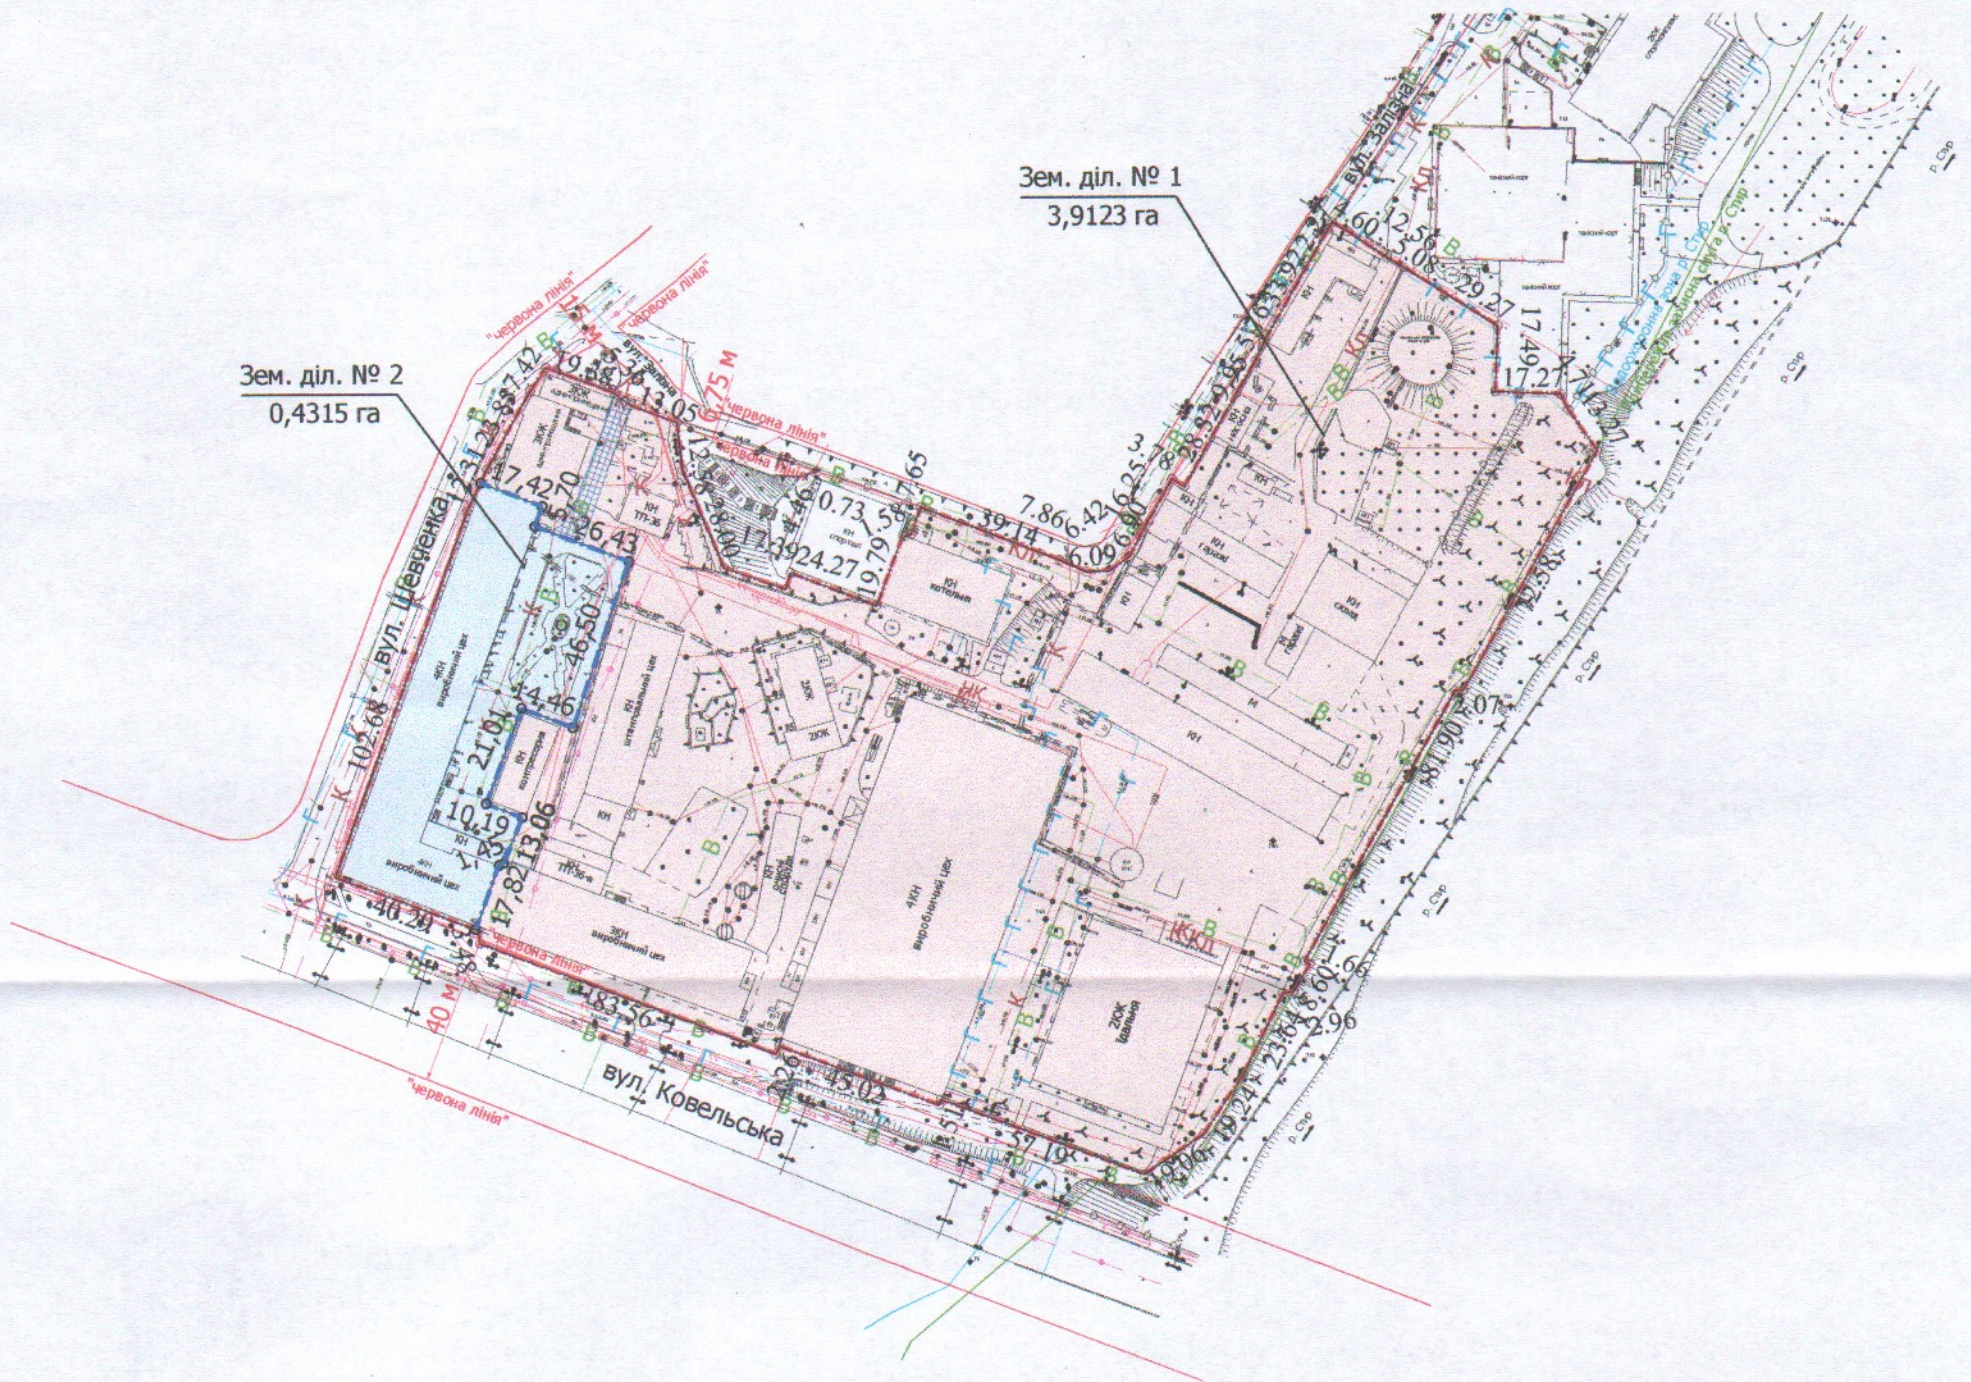


ПЛАН
земельної ділянки

Додаток до рішення міської ради
№ _____ від "___" _____ 202__ р.

Кадастровий №: 0710100000:21:029:0068
 Місце розташування: м. Луцьк, вул. Ковельська, 40
 Землевласник:
Луцька міська територіальна громада, в особі Луцької міської ради
 Землекористувачі:
ТОВАРИСТВО З ОБМЕЖЕНОЮ ВІДПОВІДАЛЬНІСТЮ "ЕМЛАК ГРУП",
ТОВАРИСТВО З ОБМЕЖЕНОЮ ВІДПОВІДАЛЬНІСТЮ "ІДОРА КОМПАНІ"

Ситуаційна схема

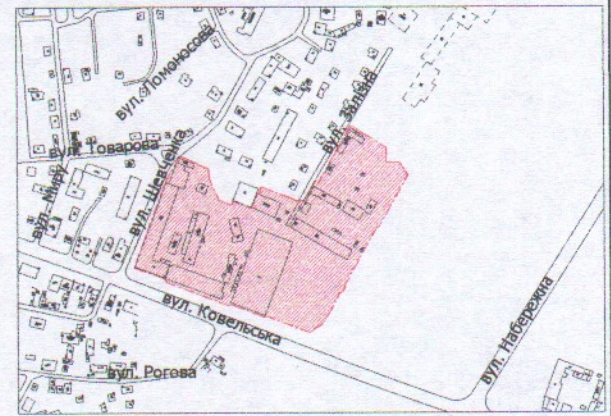

УМОВНІ ПОЗНАЧЕННЯ

- 4,3438 га** — земельна ділянка, Луцької міської територіальної громади, в особі Луцької міської ради право власності на яку зареєстровано в Державному реєстрі речових прав на нерухоме майно 31.05.2022, номер запису про право власності: 46977791, для будівництва та обслуговування виробничо-господарських будівель (11.02 - для розміщення та експлуатації основних, підсобних і допоміжних будівель та споруд підприємств переробної, машинобудівної та іншої промисловості)
- межа поділу земельної ділянки комунальної власності
- 3,9123 га** — земельна ділянка № 1
- 0,0212 га** — обмеження, що планується до встановлення щодо використання земельної ділянки № 1 (земельний сервітут (07.02) - право проїзду на транспортному засобі по наявному шляху)
- 0,4315 га** — земельна ділянка № 2

СЕКРЕТАР МІСЬКОЇ РАДИ _____ Юрій БЕЗПЯТКО

Директор Луцьк-ЗЕМ Виконав ЗАДАВСЬКИЙ ВАСИЛЬ № 002215	Завадський В.М.	Масштаб 1:2000	
	Завадський В.М.	Площа ділянки (га)	3 нix
КУЦЬ О.Ю. ЗАДАВСЬКИЙ ВАСИЛЬ № 002215	4,3438	1	3,9123
		2	0,4315