
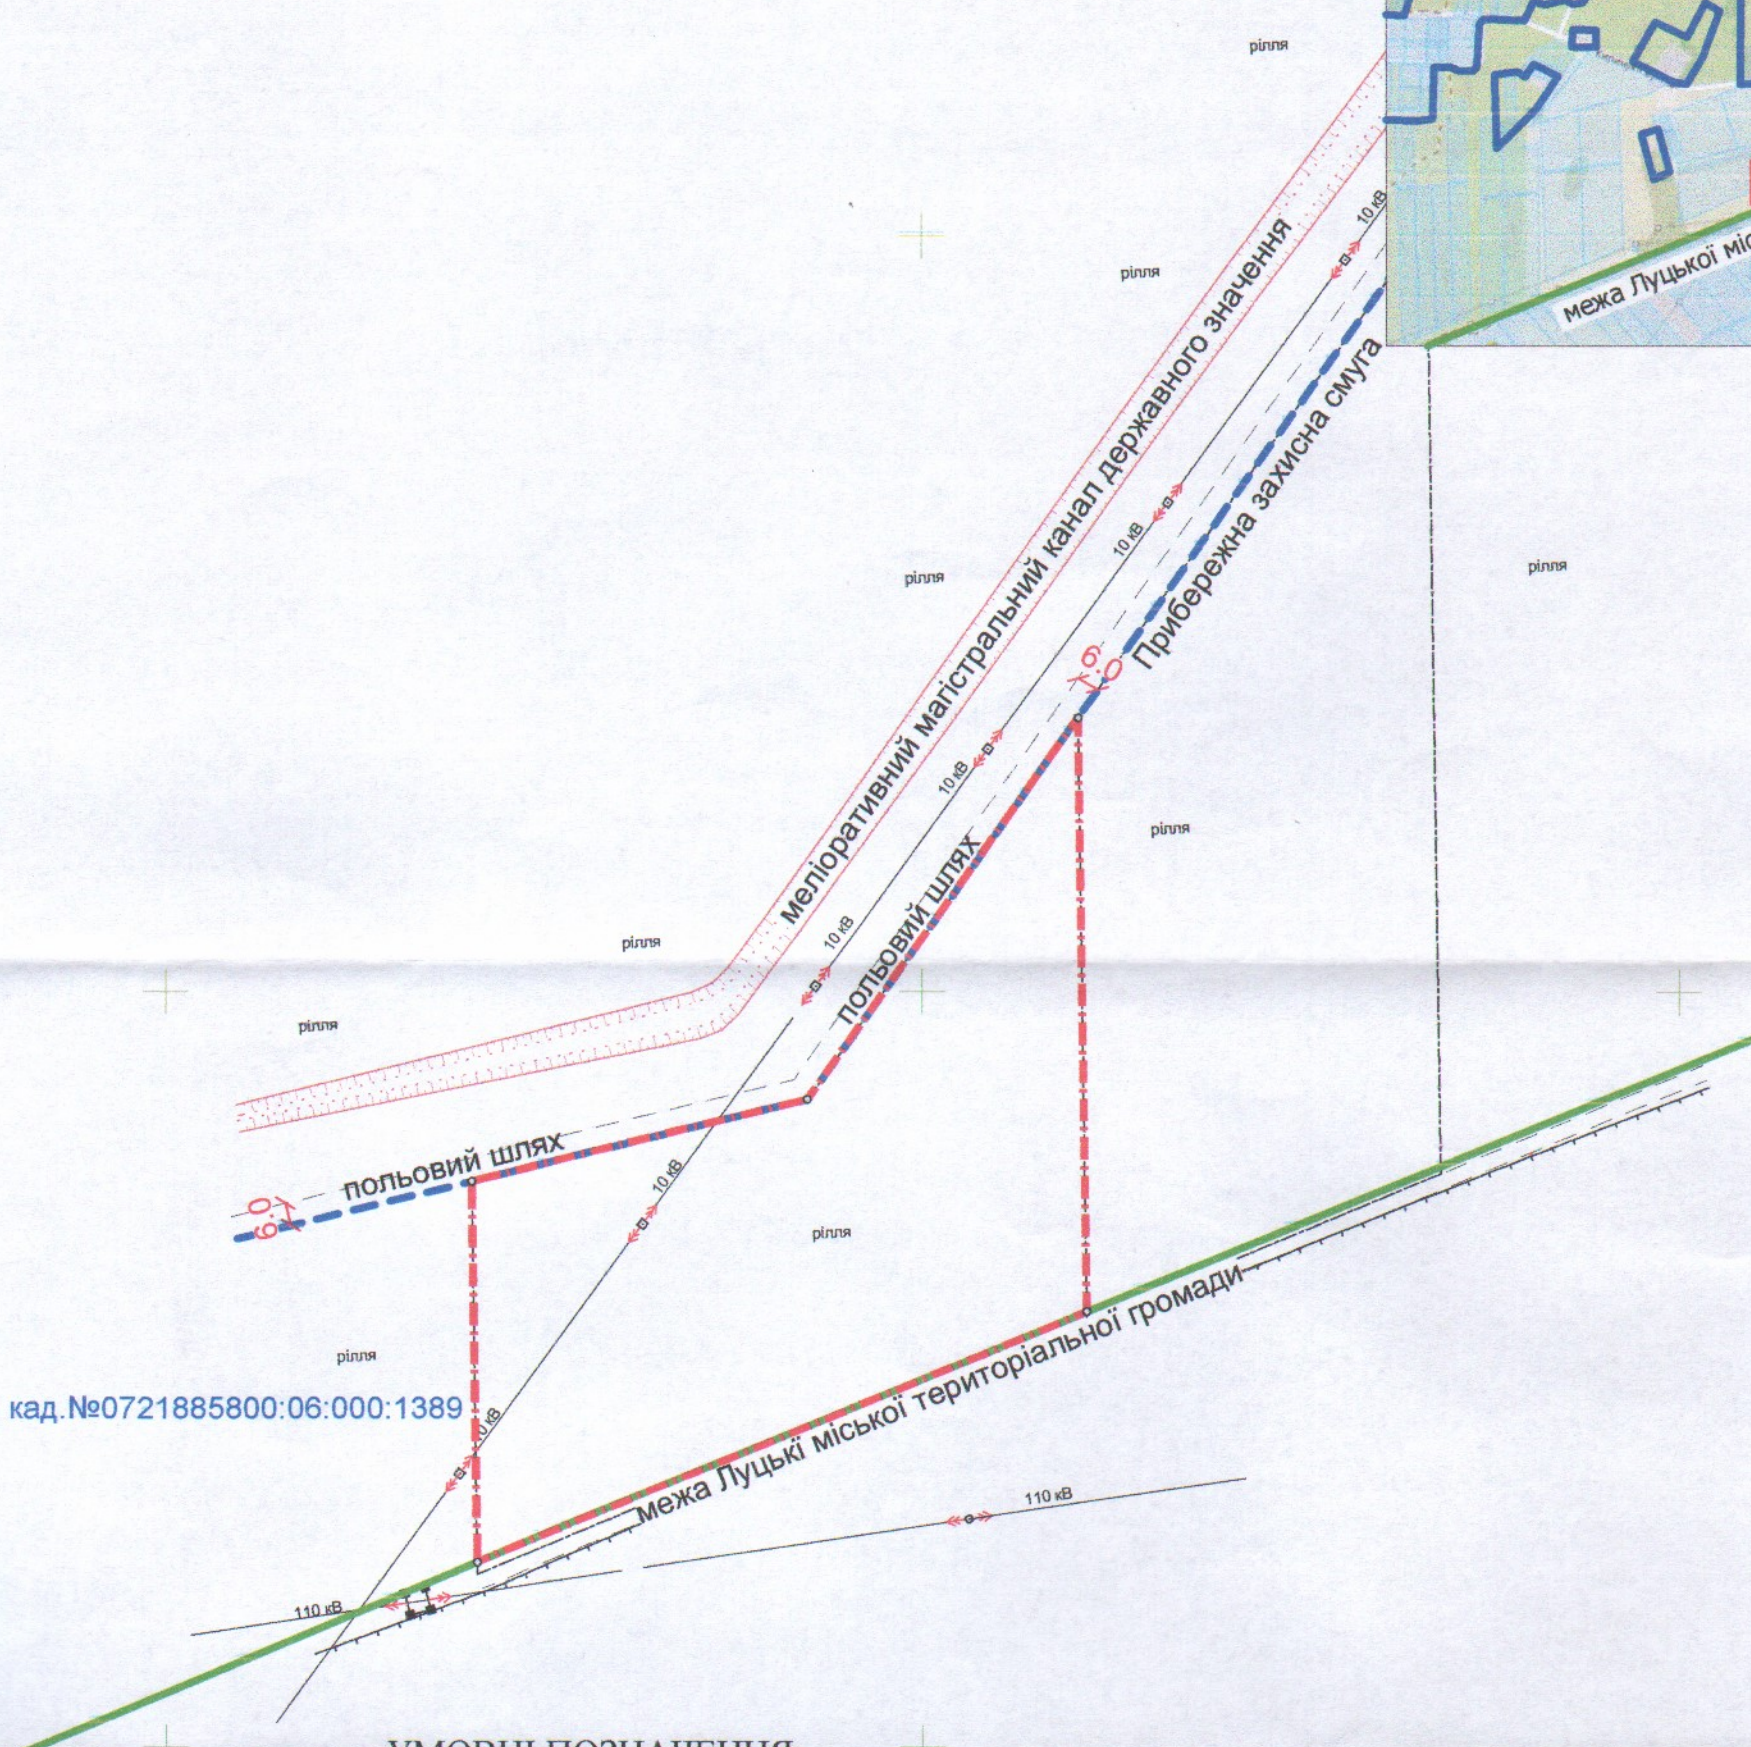


ПЛАН
земельної ділянки

Місце розташування: Волинська область, Луцький район
за межами населених пунктів Луцької міської
територіальної громади (с.Сапогове)
Землекористувач: СЕЛЯНСЬКЕ (ФЕРМЕРСЬКЕ)
ГОСПОДАРСТВО //ЗОЛОТА НИВА//

Додаток до рішення міської ради
№ _____ від "___" _____ 20 р.

Ситуаційна схема

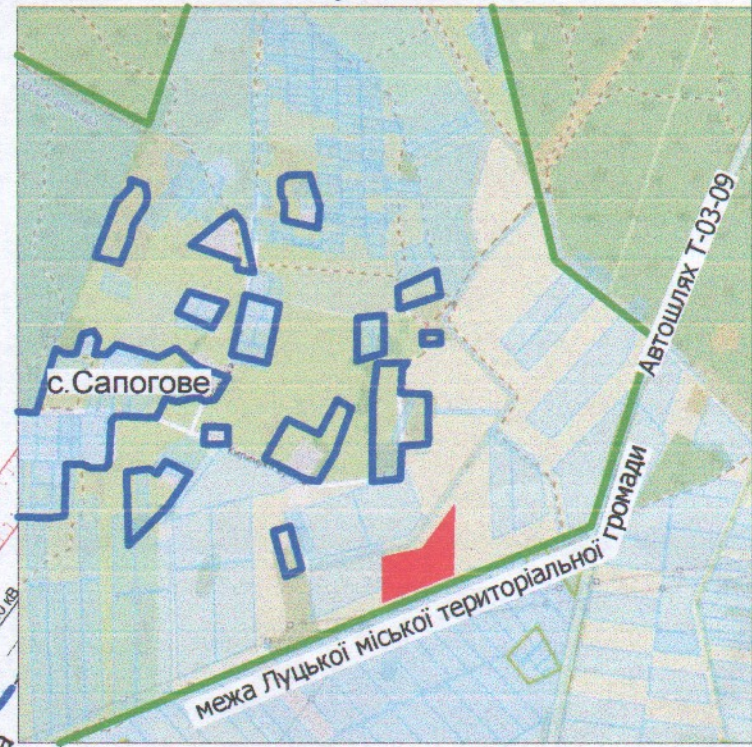

кад. №0721885800:06:000:1389

УМОВНІ ПОЗНАЧЕННЯ:

1.76га - невитребувана земельна частка (пай) №413 (рілля), що планується до передачі в оренду для ведення товарного сільськогосподарського виробництва (01.01)

СЕКРЕТАР МІСЬКОЇ РАДИ

Юрій БЕЗПЯТКО

ФОП	Ойцось О.О.	Масштаб 1:2000	
Перевіряв	Ойцось О.О.		
Виконав	Бондарчук Н.В.	Площа ділянки (га)	
Фізична особа-підприємець Ойцось Олександр Олександрович			3 них
		у власність	в оренду
		1.76	1.76