



ПЛАН  
земельної ділянки

Місце розташування: *Волинська область, Луцький район*  
*за межами населених пунктів Луцької міської*  
*територіальної громади (с.Сапогове)*

Землекористувач: *СЕЛЯНСЬКЕ (ФЕРМЕРСЬКЕ)*  
*ГОСПОДАРСТВО //ЗОЛОТА НИВА//*

Додаток до рішення міської ради  
№ \_\_\_\_\_ від "\_\_\_" \_\_\_\_\_ 20\_\_ р.

Ситуаційна схема

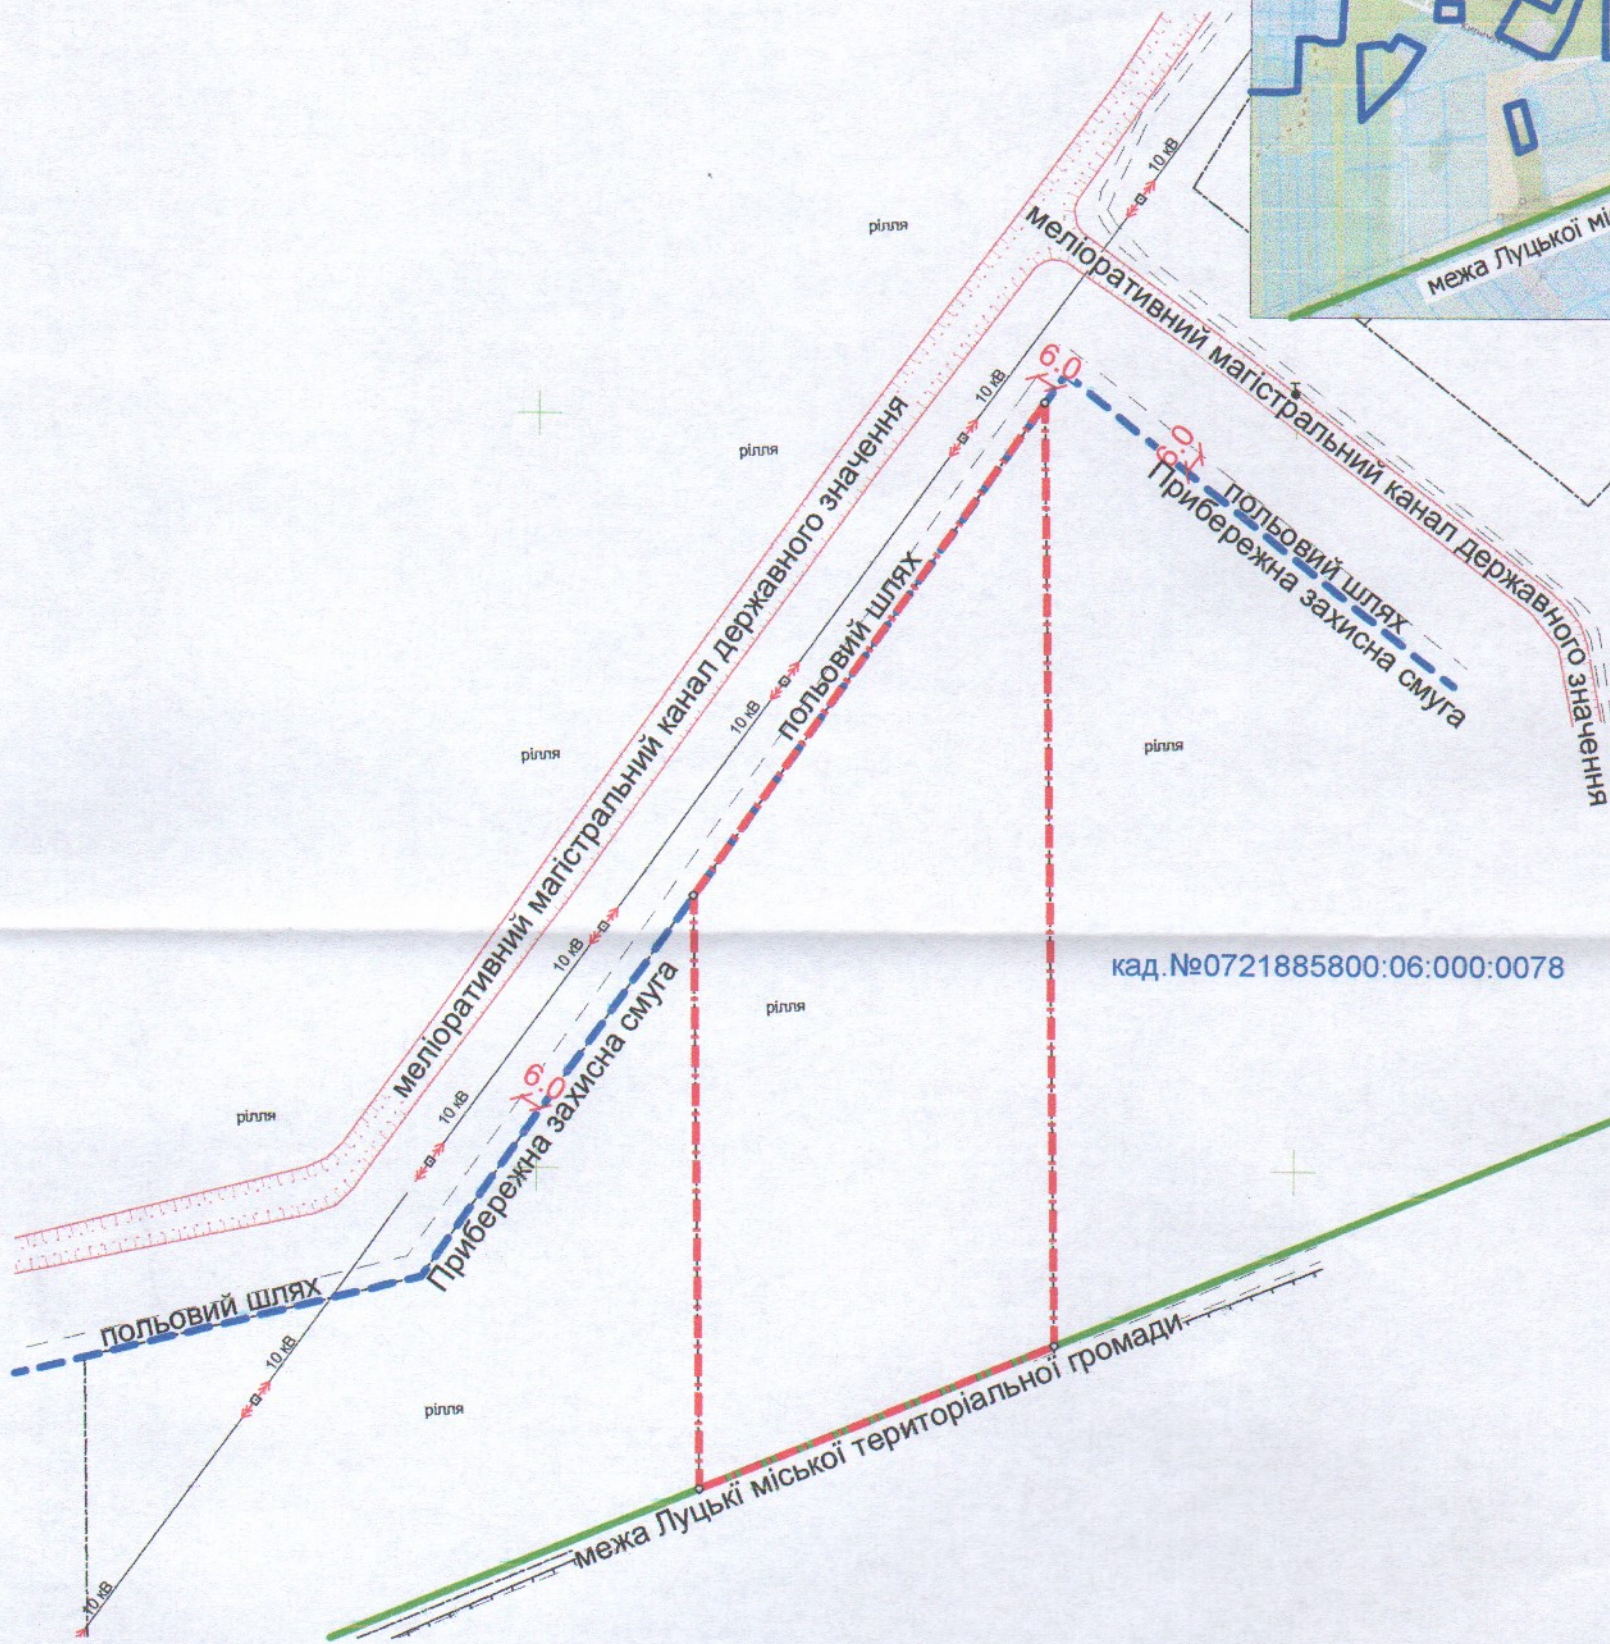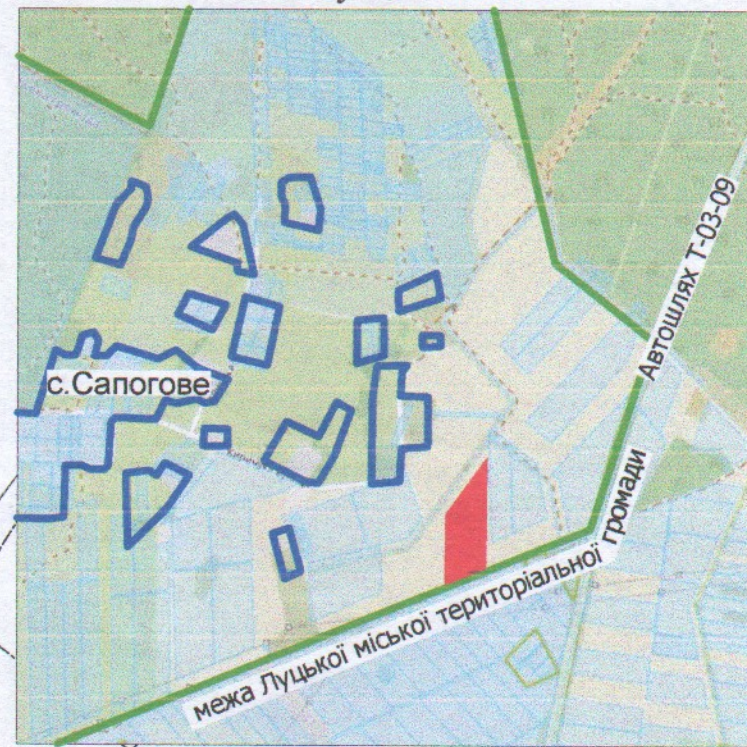

УМОВНІ ПОЗНАЧЕННЯ:

1.93га

- невитребувана земельна частка (пай) №414 (рілля), що планується до передачі в оренду для ведення товарного сільськогосподарського виробництва (01.01)

СЕКРЕТАР МІСЬКОЇ РАДИ

Юрій БЕЗПЯТКО

ФОП	Ойцись О.О.	Масштаб 1:2000		
Перевірив	Ойцись О.О.			
Виконав	Вондаришук Н.В.	Площа ділянки (га)	З них	
Фізична особа-підприємець Ойцись Олександр Олександрович			у власність	в оренду
		1.93	-	1.93