
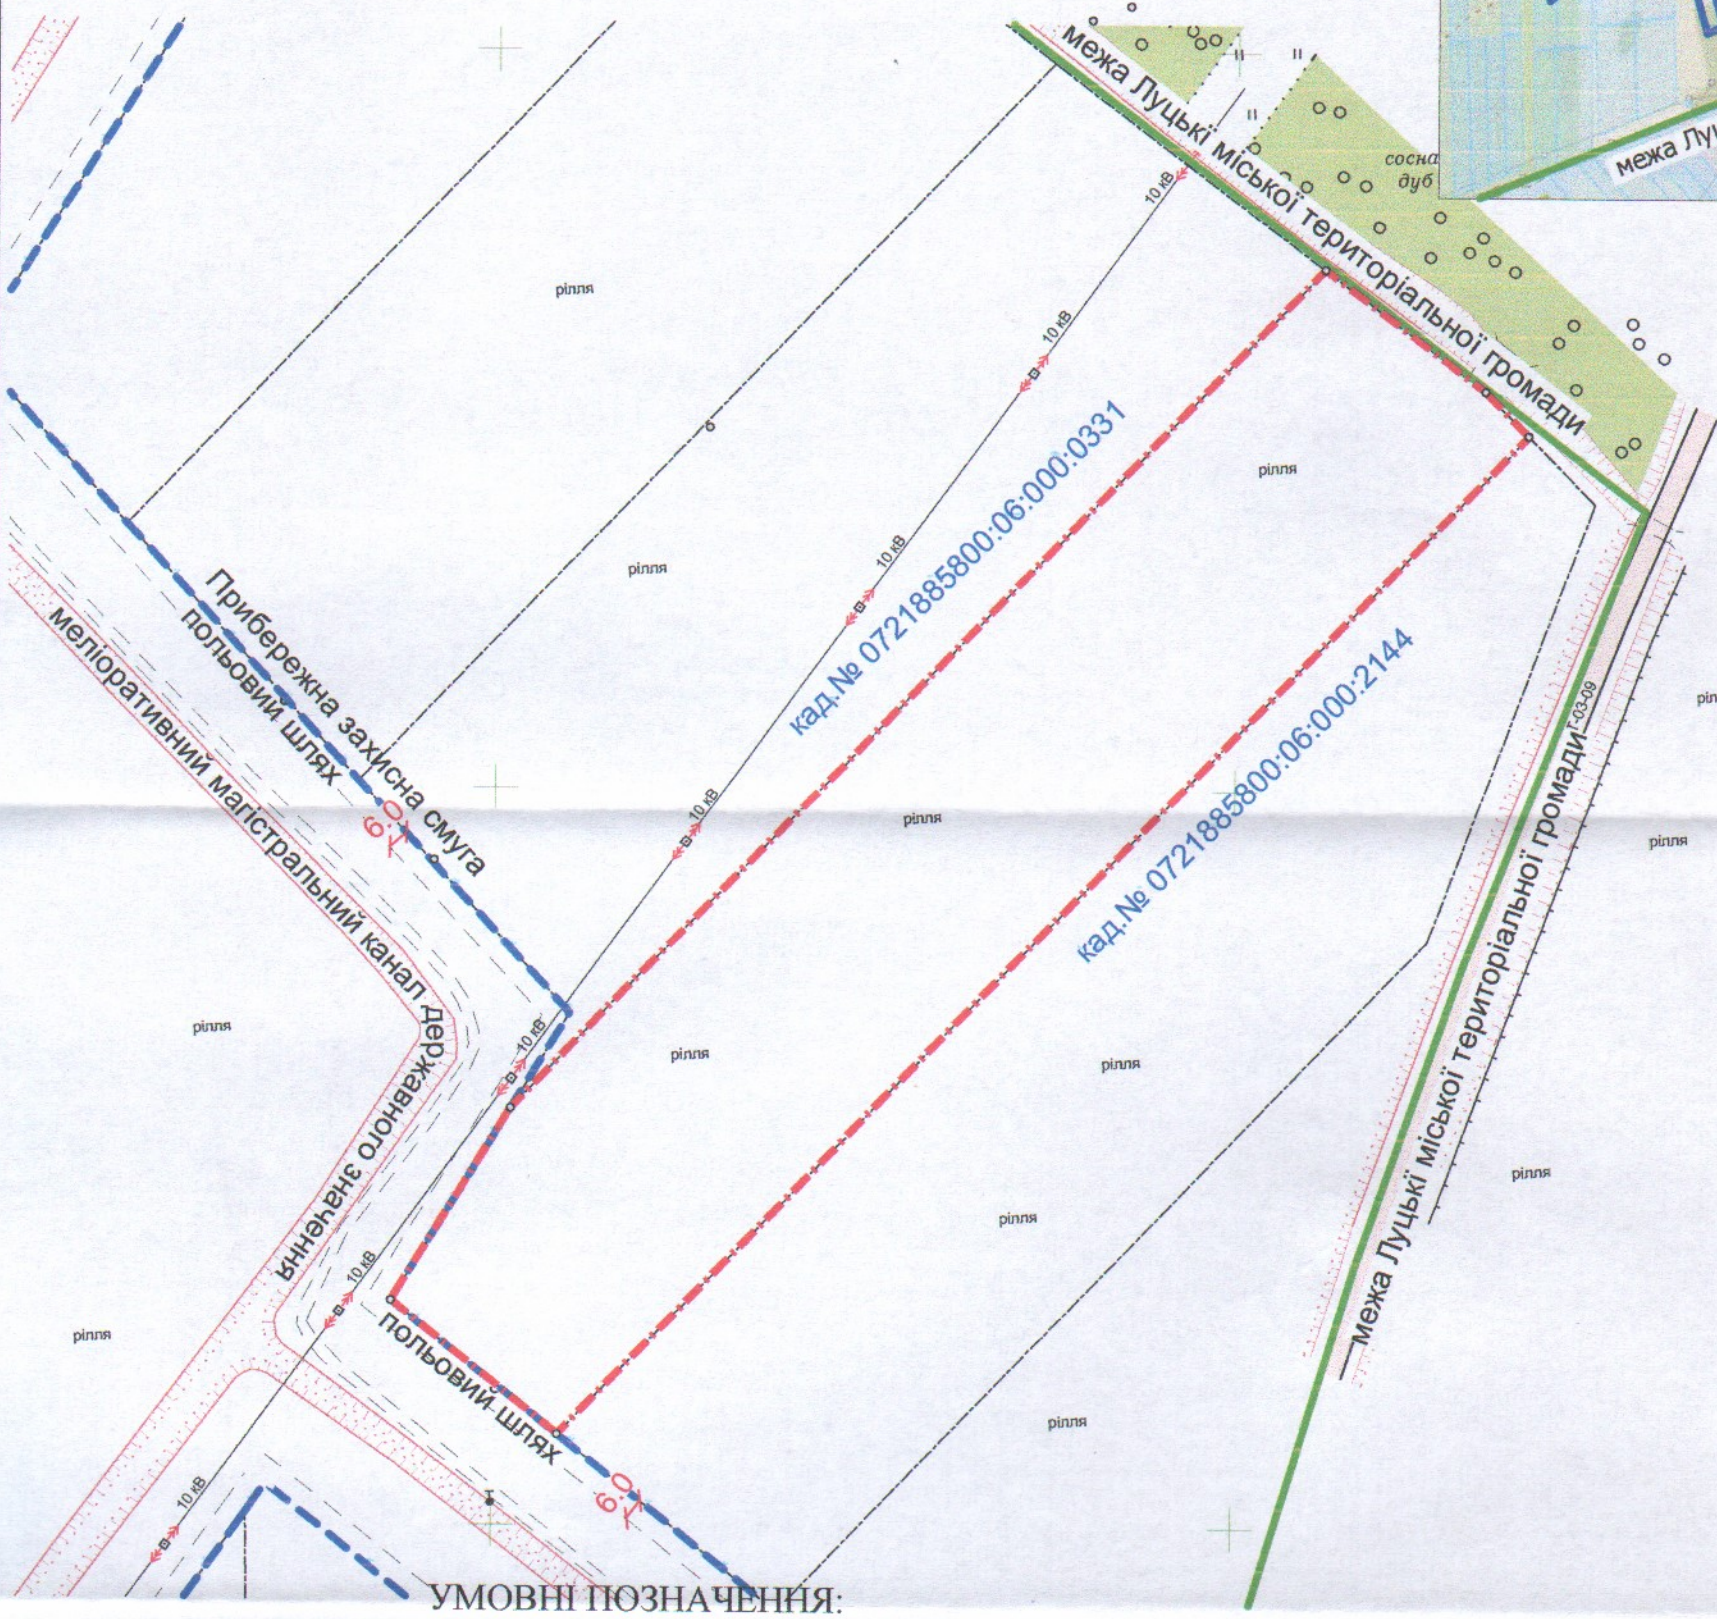


ПЛАН
земельної ділянки

Місце розташування: *Волинська область, Луцький район*
за межами населених пунктів Луцької міської
територіальної громади (с.Сапогове)
Землекористувач: СЕЛЯНСЬКЕ (ФЕРМЕРСЬКЕ)
ГОСПОДАРСТВО //ЗОЛОТА НИВА//

Додаток до рішення міської ради
№ _____ від "___" _____ 20__ р.

Ситуаційна схема

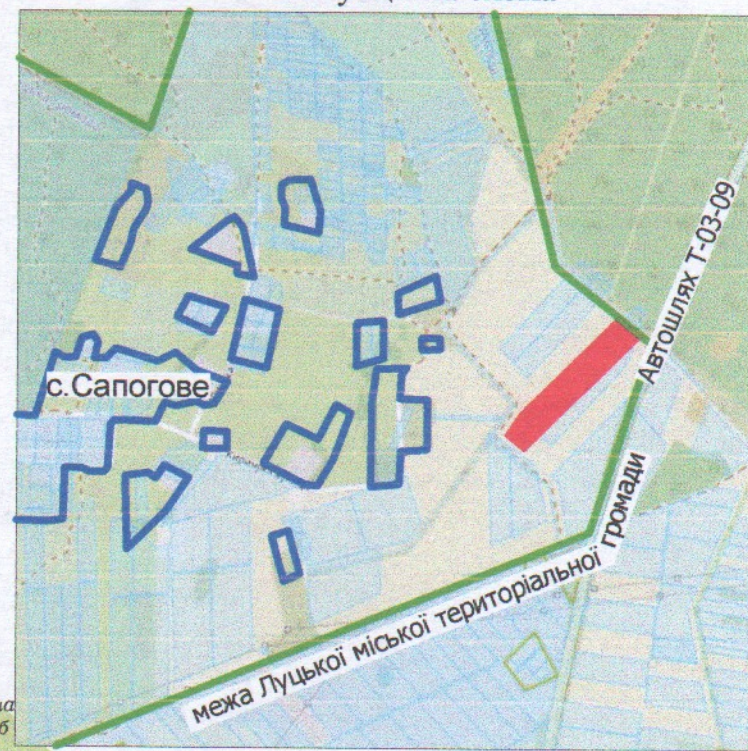

УМОВНІ ПОЗНАЧЕННЯ:

2.63га

- невитребувана земельна частка (пай) №420 (рілля), що планується до передачі в оренду для ведення товарного сільськогосподарського виробництва (01.01)

СЕКРЕТАР МІСЬКОЇ РАДИ

Юрій БЕЗПЯТКО

ФОП	Ойцось О.О.	Масштаб 1:2000	
Перевірив	Ойцось О.О.	Площа ділянки (га)	З них у власність в оренду
Виконав	Бондарчук Н.В.		
Фізична особа-підприємець Ойцось Олександр Олександрович		2.63	- 2.63