



ПЛАН  
земельної ділянки

Місце розташування: Волинська область,  
Луцький район, за межами населених  
пунктів Луцької міської територіальної  
громади (с. Княгининок)

Власник:  
громадянка Рудь Галина Миколаївна  
Сертифікат на право на земельну частку  
(пай) серія ВЛ № 0225230

Додаток до рішення міської ради  
№ \_\_\_\_\_ від " \_\_\_\_ " \_\_\_\_\_ 20\_\_ р.

Ситуаційна схема

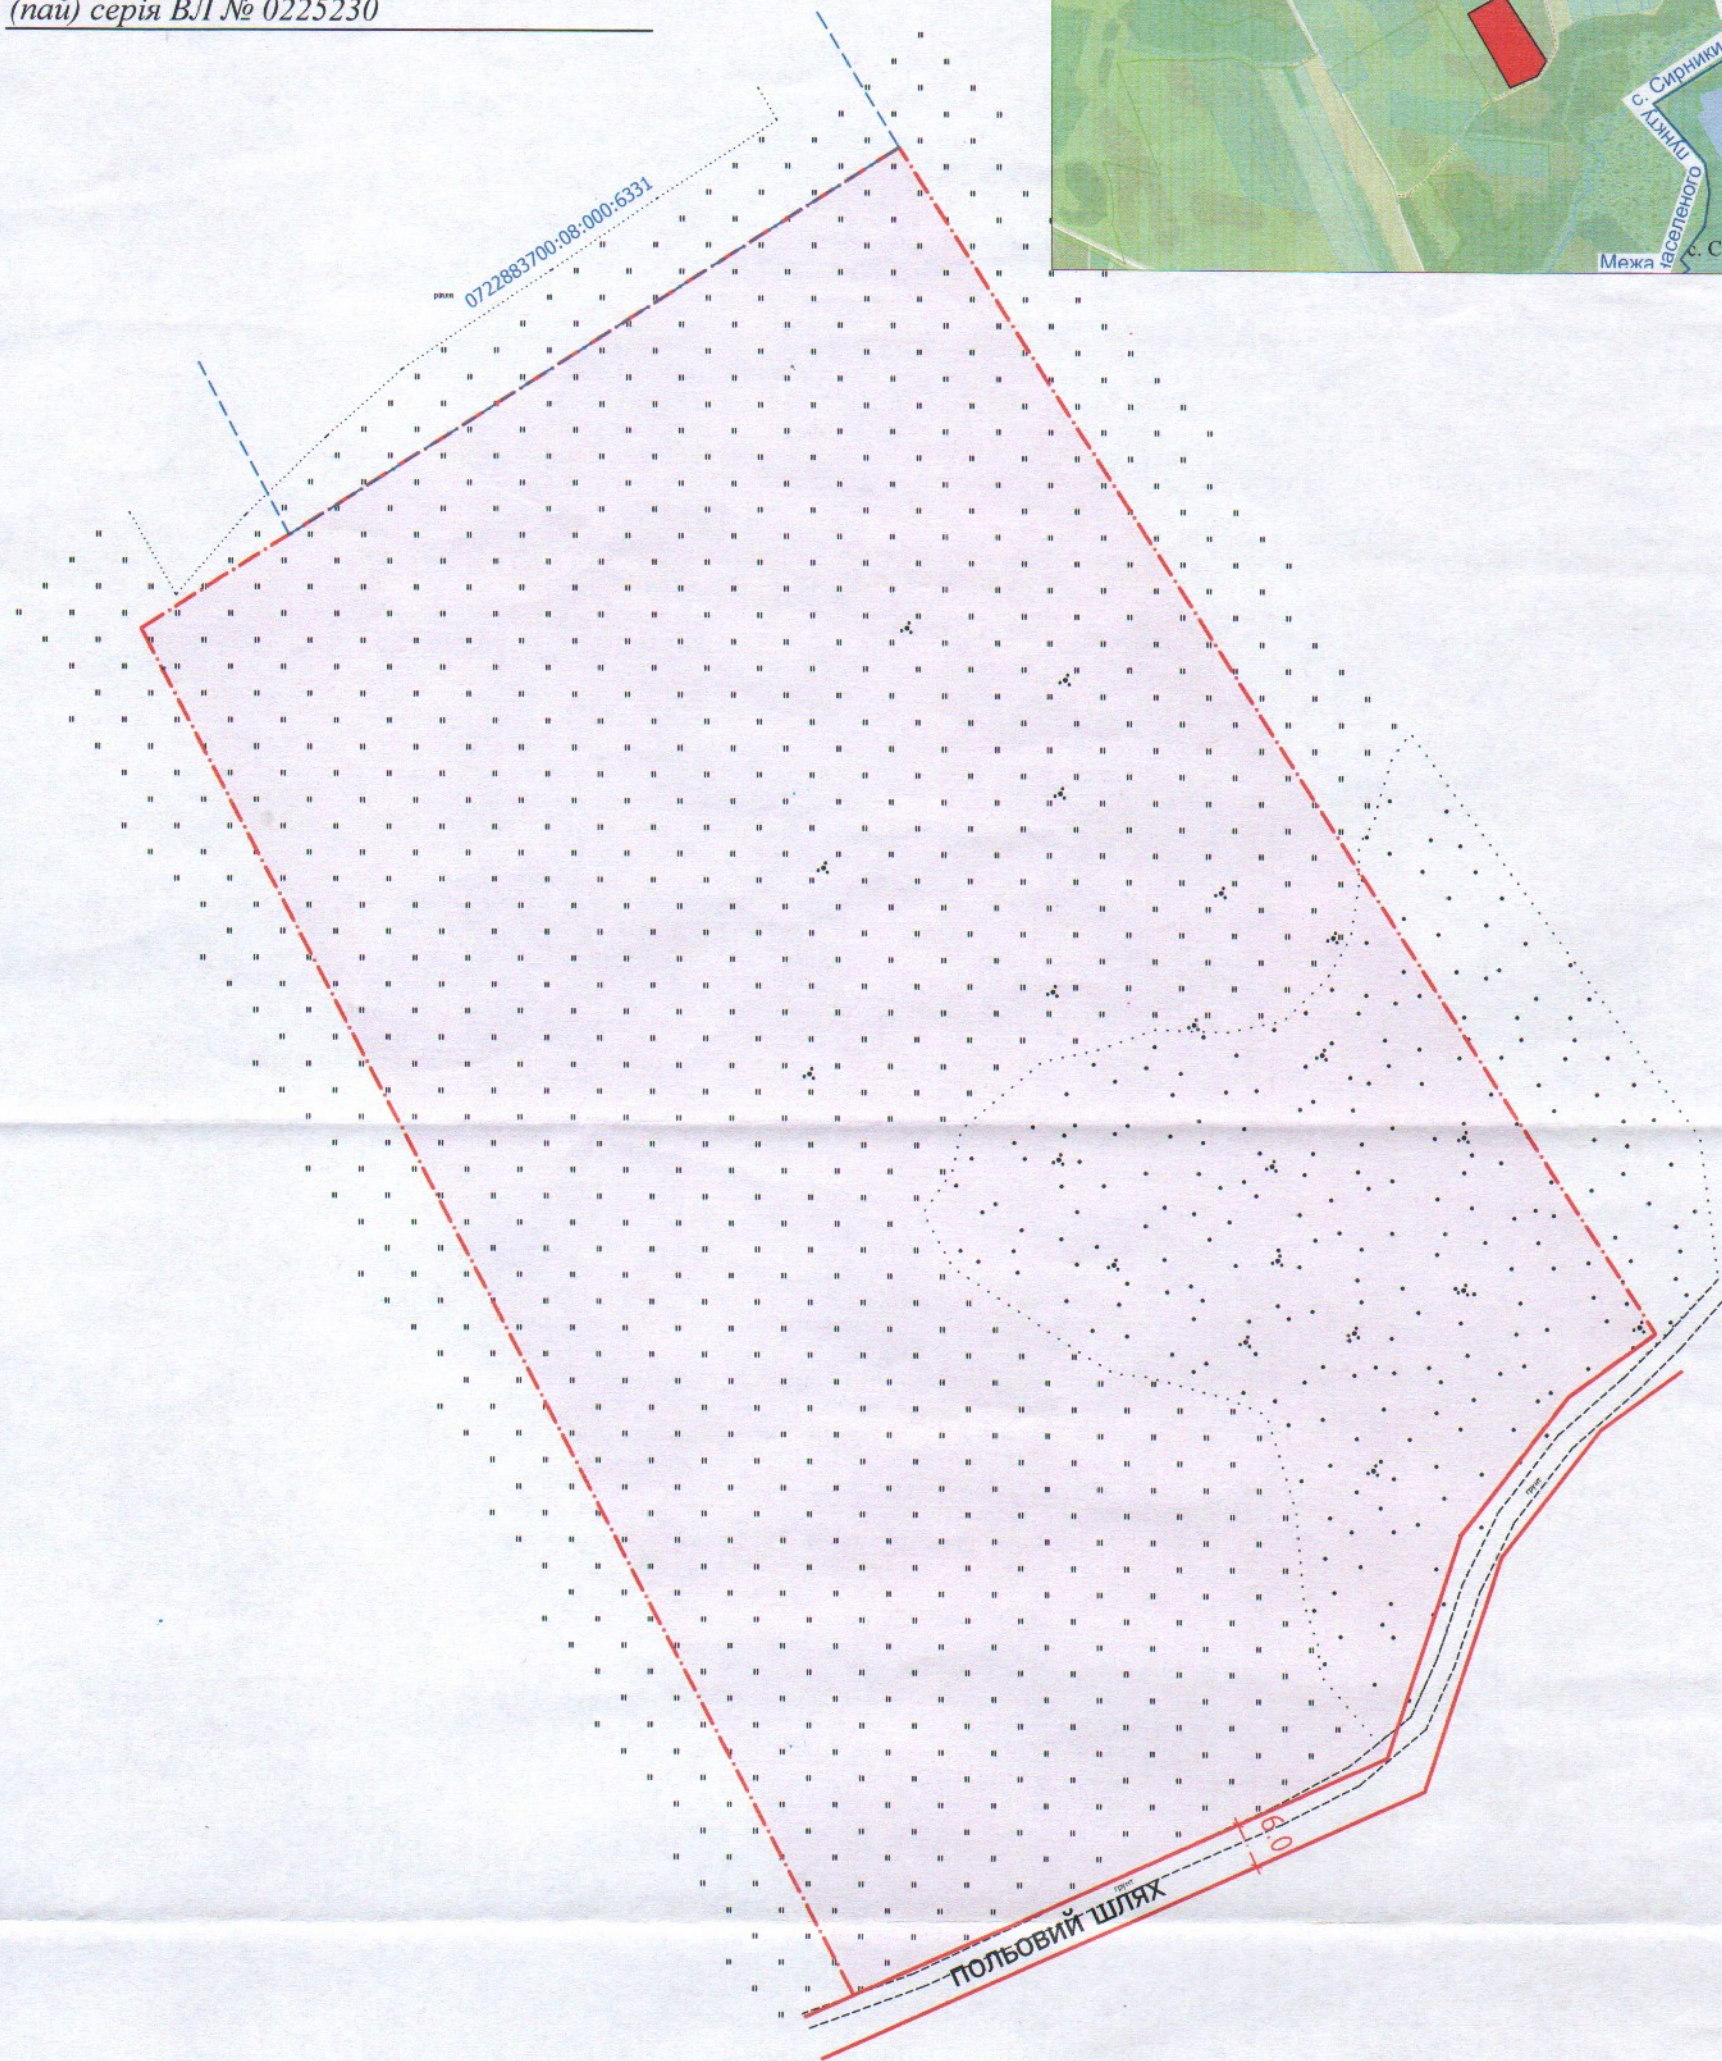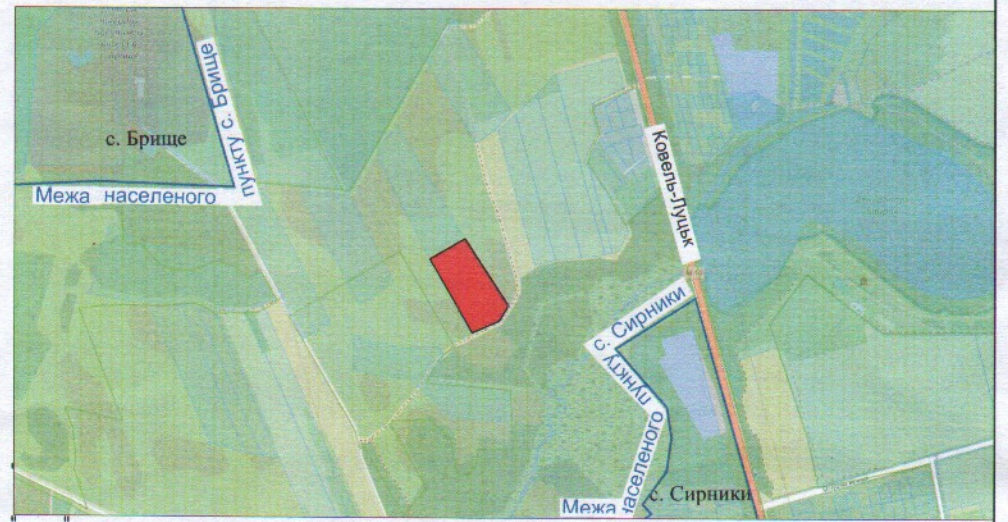

УМОВНІ ПОЗНАЧЕННЯ

**2,6000 га** - виділення земельної частки (паю) №874 (рілля) в натурі (на місцевості), згідно із сертифікатом на право на земельну частку (пай) серія ВЛ № 0225230, для ведення особистого селянського господарства (01.03).

СЕКРЕТАР МІСЬКОЇ РАДИ \_\_\_\_\_ Юрій БЕЗПЯТКО

Директор Сертифікований інженер-землевіорядник Дубко О.В. Вікторівна	Суходільський Ю.В. Дубко О.В.	Масштаб 1:1000	з них	
ПІП "СОТА НОВА"		площа ділянки(га)	у власність	в оренду
		2,6000	2,6000	-