



ПЛАН
земельної ділянки

Додаток до рішення міської ради
№ _____ від "___" _____ 20__ р.

Місце розташування: Волинська область,
Луцький район, за межами населених
пунктів Луцької міської територіальної
групади с. Княгининок

Ситуаційна схема

Власник:
громадянка Рудь Галина Миколаївна
Сертифікат на право на земельну частку
(пай) серія ВЛ № 0225230

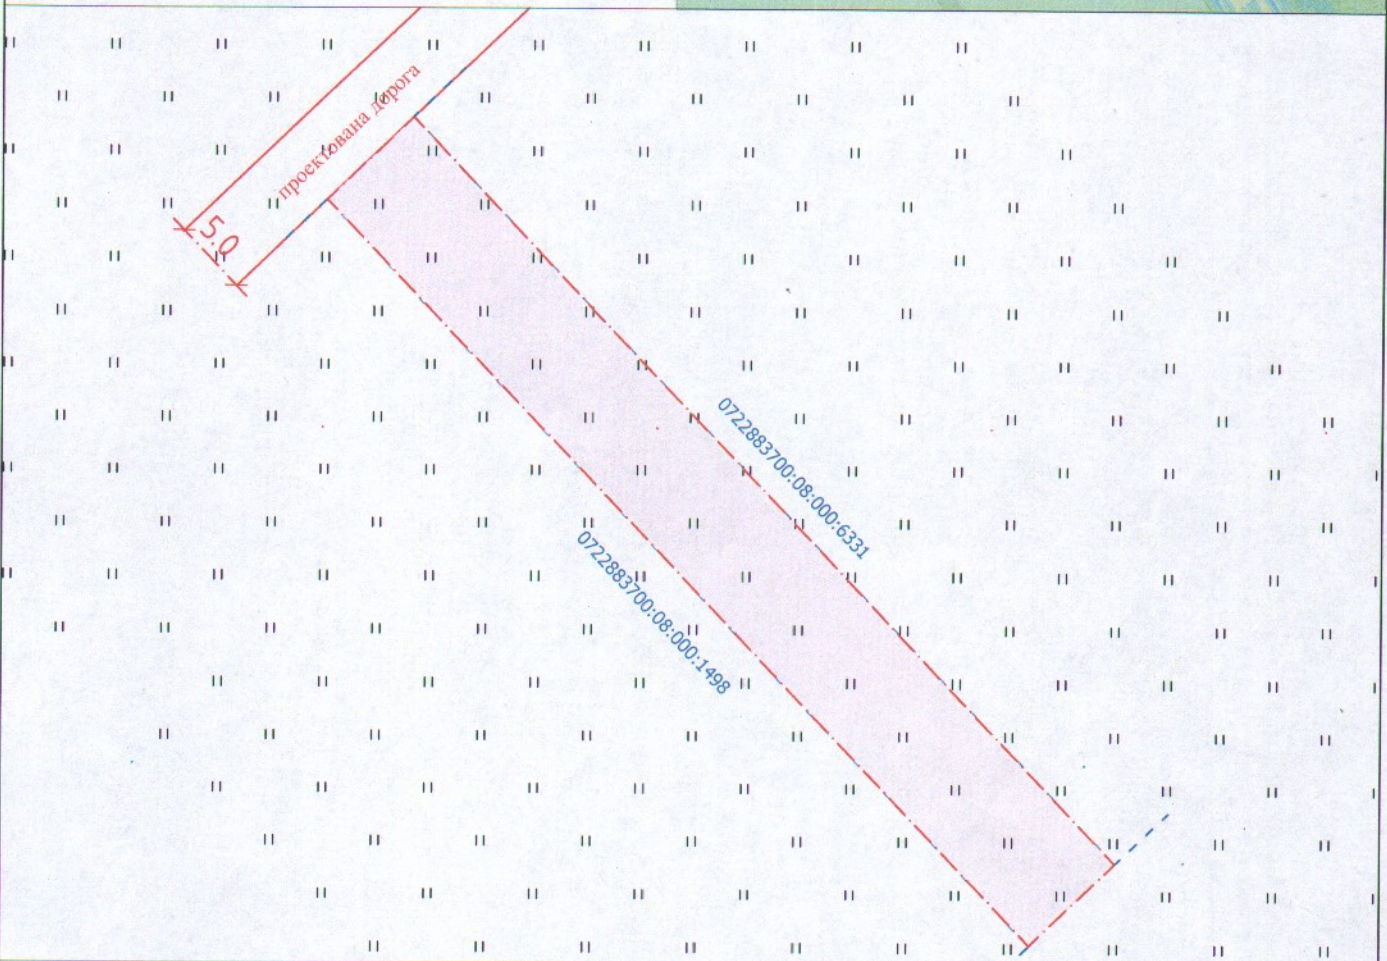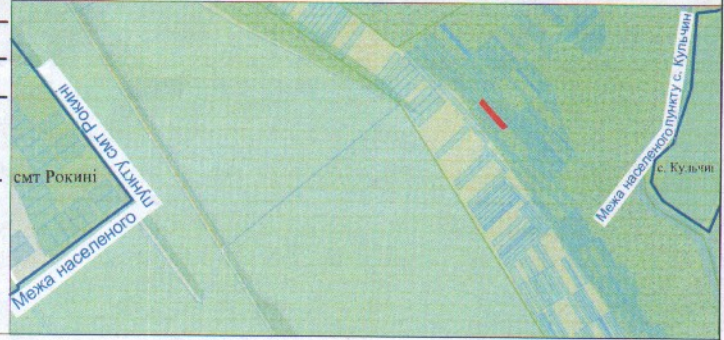

УМОВНІ ПОЗНАЧЕННЯ

0,0600 га - виділення земельної частки (паю) № с247 (сіножать) в натурі (на місцевості), згідно із сертифікатом на право на земельну частку (пай) серія ВЛ № 0225230, для ведення особистого селянського господарства (01.03).

СЕКРЕТАР МІСЬКОЇ РАДИ

Юрій БЕЗПЯТКО

Директор Сертифікований інженер-землевпорядник Дубко Вікторівна	Суходольський Ю.В. Дубко О.В.	Масштаб 1:500
ІП "СОТА НОВА"		площа ділянки(га)
		з них у власності в оренду
		0,0600 0,0600 -