


ПЛАН
земельної ділянки

Місце розташування: Волинська область, Луцький район, за межами населених пунктів Луцької міської територіальної громади (с. Княгининок)

Власник:
громадянка Соловська Галина Олександрівна
(Свідоцтво про право на спадщину за законом від 16.12.2020 №2-424, згідно з сертифікатом на право на земельну частку (пай) № 700 в колишньому КСП "Агрофірма "Маяк" серія ВЛ № 0154608 від 18.10.1997 №566)

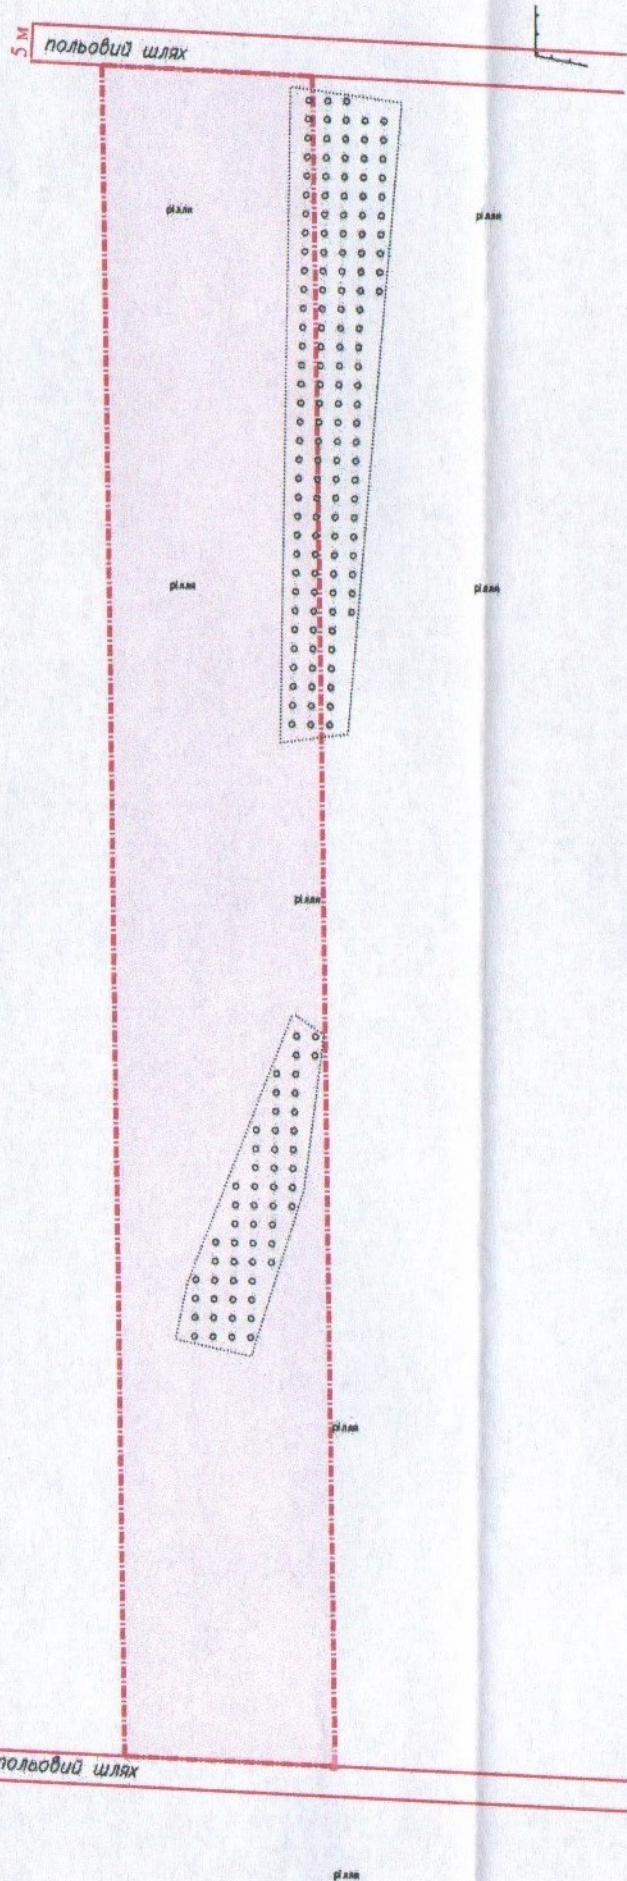

Додаток до рішення міської ради
№ _____ від "___" _____ 20__ р.

Ситуаційна схема



— - межа с. Княгининок

СЕКРЕТАР МІСЬКОЇ РАДИ

_____ **Юрій БЕЗПЯТКО**

0,63 га

УМОВНІ ПОЗНАЧЕННЯ

— виділення в натурі (на місцевості) земельної частки (паю) № 700 (багаторічні насадження), відповідно до свідоцтва про право на спадщину за законом від 16.12.2020 №2-424, згідно з сертифікатом на право на земельну частку (пай) в колишньому КСП "Агрофірма "Маяк" серія ВЛ № 0154608 від 18.10.1997 №566, для ведення особистого селянського господарства (01.03)

Директор <i>[Signature]</i> Крисак А.І. Відповідальний за якість робіт <i>[Signature]</i> Галецький Д.В.		Масштаб 1: 1000	
ТзОВ "ГІЦНП+" ГАПЕЦЬКИЙ ДМИТРО ВАЛІМОВИЧ	Орієнтовна площа ділянки (га)	З них	
	0,63	у власність	-