

ПЛАН
земельної ділянки

Місце розташування: Волинська область, Луцький район, за межами населених пунктів Луцької міської територіальної громади (с. Княгининок)


Власник:
громадянка Вітко Любов Леонтіївна
(Свідоцтво про право на спадщину за законом від 03.12.2020 №1619, згідно з сертифікатом на право на земельну частку (пай) № 203 в колишньому КСП "Агрофірма "Маяк" серія ВЛ № 0225475 від 18.10.1997 №145)

Додаток до рішення міської ради
№ _____ від " ____ " _____ 20 ____ р.

Ситуаційна схема



— - межа с. Княгининок

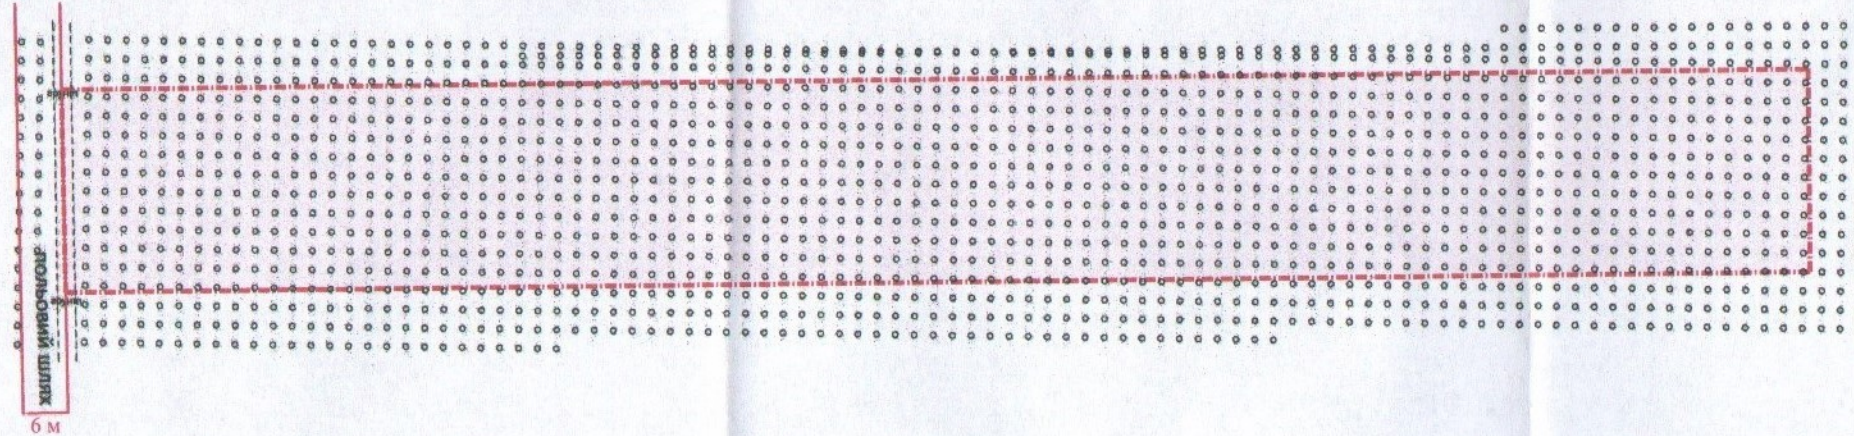

СЕКРЕТАР МІСЬКОЇ РАДИ

Юрій БЕЗПЯТКО

УМОВНІ ПОЗНАЧЕННЯ

0,63 га

— виділення в натурі (на місцевості) земельної частки (паю) № 203 (багаторічні насадження), відповідно до свідоцтва про право на спадщину за законом від 03.12.2020 №1619, згідно з сертифікатом на право на земельну частку (пай) в колишньому КСП "Агрофірма "Маяк" серія ВЛ № 0225475 від 18.10.1997 №145, для ведення особистого селянського господарства (01.03)

Директор	Крисак А.І.	Масштаб 1: 1000
Відповідальний за якість робіт	Галецький Д.В.	
ТзОВ "ГЦНТН+"	ГАЛЕЦЬКИЙ ДМИТРО ДИМОВИЧ	Орієнтовна площа ділянки (га)
		3 них
		у власність
		0,63
		-