
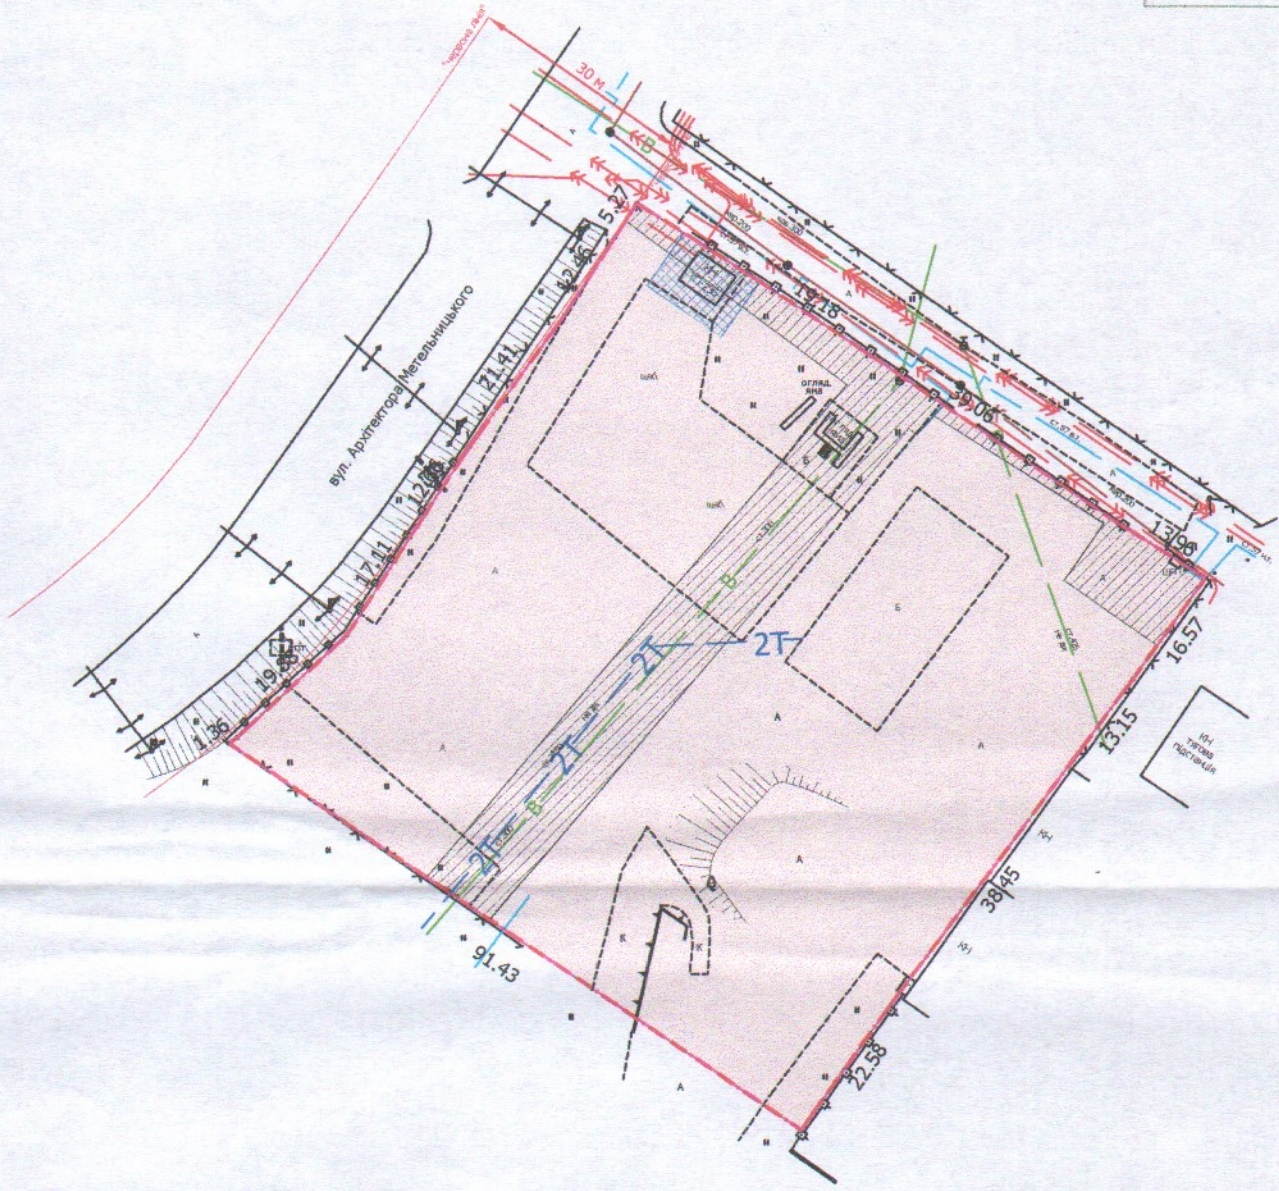


ПЛАН
земельної ділянки

Кадастровий номер: 0710100000:22:123:0009
Місце розташування: м. Луцьк,
вул. Архітектора Метельницького, 4
Землекористувач:
ТОВАРИСТВО З ОБМЕЖЕНОЮ ВІДПОВІДАЛЬНІСТЮ
"КАЗКОВА ОСЕЛЯ"

Ситуаційна схема

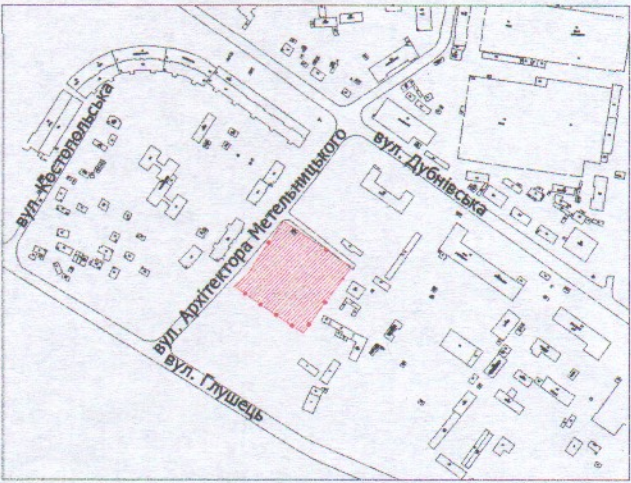

УМОВНІ ПОЗНАЧЕННЯ

- 0,8000 га** — земельна ділянка, цільове призначення якої змінюється з "для обслуговування виробничої бази" [11.02 - для розміщення та експлуатації основних, підсобних і допоміжних будівель та споруд підприємств переробної, машинобудівної та іншої промисловості] на "02.10 - для будівництва і обслуговування багатоквартирного житлового будинку з об'єктами торгово-розважальної та ринкової інфраструктури"
- 0,1259 га** — обмеження, встановлені щодо використання земельної ділянки [охоронні зони навколо інженерних комунікацій (01.08) - водопровід, газопровід, ШРП, підземна кабельна лінія електропередачі]
- 0,0104 га** — обмеження, встановлені щодо використання земельної ділянки [охоронна зона навколо (вздовж) об'єкта енергетичної системи (01.05) - ТП-236]
- 0,8000 га** — обмеження, встановлені щодо використання земельної ділянки [зона охорони археологічного культурного шару (01.02.4)]

СЕКРЕТАР МІСЬКОЇ РАДИ

Юрій БЕЗПЯТКО

	Завадський В.М.	Масштаб 1: 1000	
	Завадський В.М.		
	Сідюк О.П.	Площа ділянки (га)	3 з них у власність (зміна цільового)
		0,8000	0,8000