



ПЛАН
земельної ділянки

Додаток до рішення міської ради
№ _____ від "___" _____ 20__ р.

Місце розташування: м. Луцьк, вул. Гнідавська, 48/2

Землекористувач:
громадянка Саць Юлія Анатоліївна

Ситуаційна схема

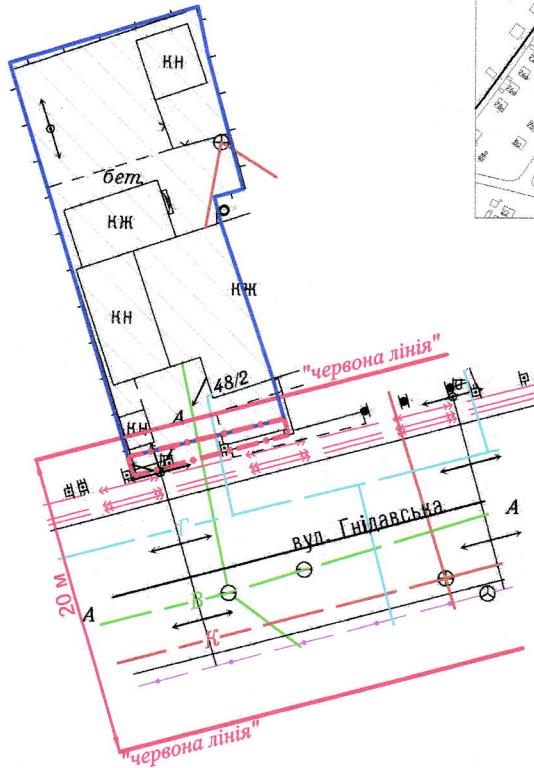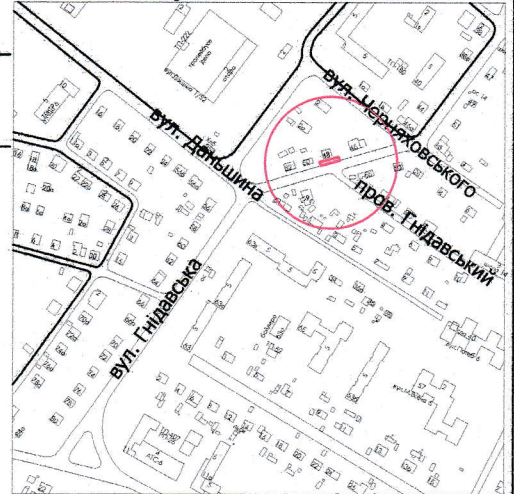

УМОВНІ ПОЗНАЧЕННЯ

- 0,002 га** — земельна ділянка, що планується до відведення в оренду в межах "червоних ліній" для обслуговування жилого будинку, господарських будівель і споруд [02.01 - для будівництва і обслуговування житлового будинку, господарських будівель і споруд (присадибна ділянка)]
- 0,0315 га** — земельна ділянка гр. Саць Ю.А., право власності на яку зареєстровано в Державному реєстрі речових прав на нерухоме майно від 20.02.2013, номер запису: 183093, для будівництва і обслуговування жилого будинку, господарських будівель і споруд (присадибна ділянка)

СЕКРЕТАР МІСЬКОЇ РАДИ _____ **Юрій БЕЗПЯТКО**

Директор	<i>Сергей Крисак</i>	Крисак А.І.	Масштаб 1: 500
Відповідальний за якість робіт		Сергей Галенський Д.В.	
Виконав		Ігор Сметь О.А.	Орієнтовна площа ділянки (га)
ТЗОВ "ЦІНТІП+" ДМИТРО ВАДИМОВИЧ			З них в оренду
			0,002
			-