


Кадастровий №: 0710100000:11:006:0022

Ситуаційний план

Місце розташування: м. Луцьк, вул. Євгена Коновальця, 12-а

Землекористувач:
громадянин Червонячий Валентин Юрійович

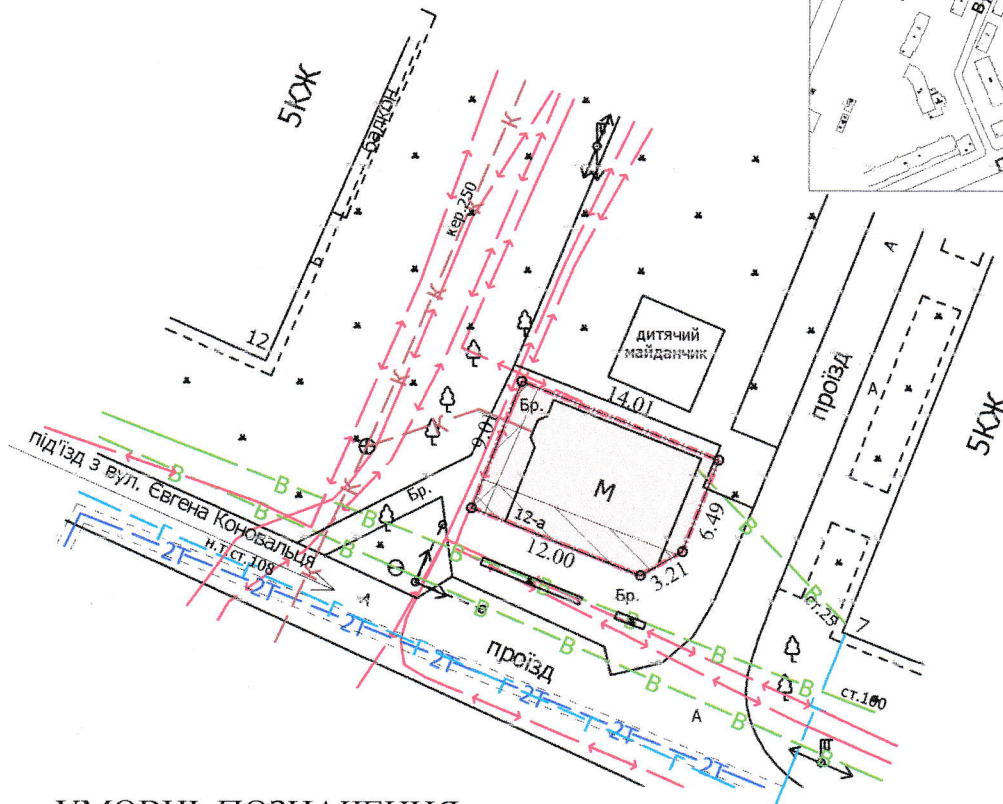

УМОВНІ ПОЗНАЧЕННЯ

- 0,0124 га** — земельна ділянка, що надається в оренду гр. Червонячому В.Ю. для обслуговування торгового павільйону (03.07 - для будівництва та обслуговування будівель торгівлі)
- 0,0124 га** — земельна ділянка, що надана в оренду гр. Драганчуку В.Р. (право оренди зареєстровано в Державному реєстрі речових прав на нерухоме майно 20.03.2020, номер запису: 36062194) згідно з договором оренди землі від 13.03.2020
- 0,0009 га** — обмеження, встановлені щодо використання земельної ділянки (охоронна зона навколо (уздовж) об'єкта енергетичної системи (01.05) - повітряна лінія електропередачі, підземна кабельна лінія електропередачі)
- 0,0027 га** — обмеження, встановлені щодо використання земельної ділянки (охоронна зона навколо інженерних комунікацій (01.08) - водопровід)

СЕКРЕТАР МІСЬКОЇ РАДИ _____ **Юрій БЕЗПЯТКО**

Директор _____ Завадський В.М.
 Перевірив _____ Завадський В.М.
 Виконав _____ Кунце О.Ю.
 ІПП Луцькземресурс

Масштаб 1: 500	
Площа ділянки (га)	3 них
	в оренду
0,0124	0,0124