
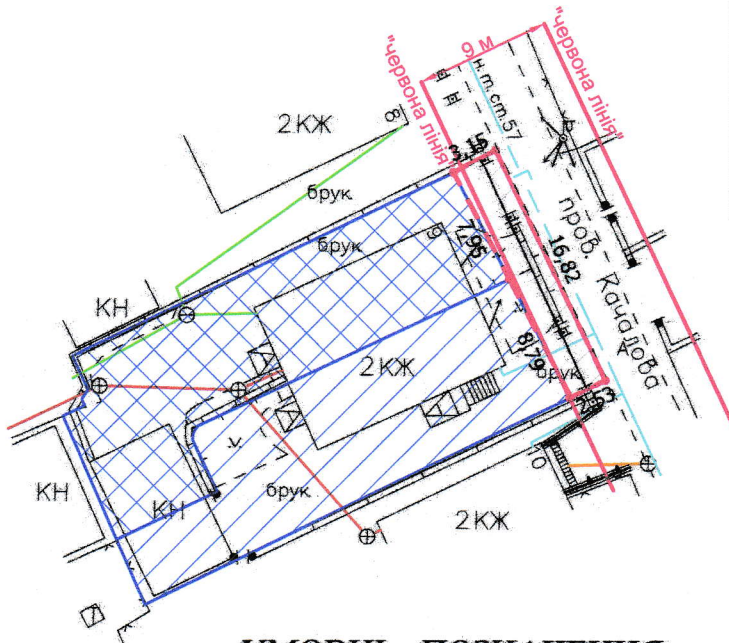


ПЛАН
земельної ділянки

Додаток до рішення міської ради
№ _____ від " ____ " _____ 20__ р.

Кадастровий номер: 0710100000:31:003:0085
Місце розташування: м. Луцьк, пров. Качалова, 9
Землекористувачі:
громадянка Собуцька Вікторія Валеріївна
громадянка Собуцька Віра Ростиславівна

Ситуаційна схема

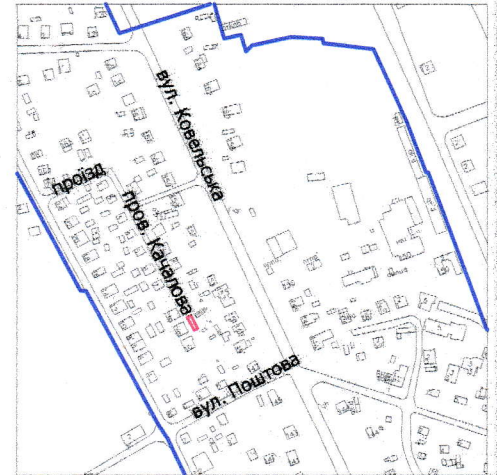

УМОВНІ ПОЗНАЧЕННЯ

- 0,0048 га** — земельна ділянка, що надається в оренду для обслуговування жилого будинку, господарських будівель і споруд [02.01 - для будівництва і обслуговування житлового будинку, господарських будівель і споруд (присадибна ділянка)]
- 0,0048 га** — земельна ділянка, що була надана в оренду гр. Лазорку С.А. згідно з договором оренди землі від 06.05.2003 за № 36
- 0,0245 га** — земельна ділянка у власності гр. Собуцької В.В. згідно з Державним актом на право власності на земельну ділянку від 04.07.2007 № 010707700566 (Серія ЯД № 277675), для будівництва і обслуговування жилого будинку, господарських будівель і споруд
- 0,0264 га** — земельна ділянка у власності гр. Собуцької В.Р. згідно з Державним актом на право власності на земельну ділянку від 04.07.2007 № 010707700567 (Серія ЯД № 277674), для будівництва і обслуговування жилого будинку, господарських будівель і споруд
- 0,0021 га** — обмеження, встановлені щодо використання земельної ділянки (охоронні зони навколо інженерних комунікацій (01.08) - газопровід)
- 0,0043 га** — обмеження, встановлені щодо використання земельної ділянки [(06.01.1) - території в червоних лініях]

СЕКРЕТАР МІСЬКОЇ РАДИ _____

Юрій БЕЗПЯТКО

Директор	Крисак А.І.	Масштаб 1: 500	
Відповідальний за якість робіт	Галецький Д.В.		
ТЗОВ "ГІСІП" ГАЛЕЦЬКИЙ ДМИТРО ВАДИМОВИЧ		Площа ділянки (га)	3 нх
		0,0048	в оренду
		0,0048	0,0048