

ПЛАН  
земельної ділянки


Кадастровий №: 0721885800:06:000:2091

Місце розташування: за межами населених пунктів  
Луцької міської територіальної громади (с. Прилуцьке)

Землекористувач:  
громадянин Нестерук Василь Ярославович

Додаток до рішення міської ради  
№ \_\_\_\_\_ від "\_\_\_" \_\_\_\_\_ 20\_\_ р.

Ситуаційна схема

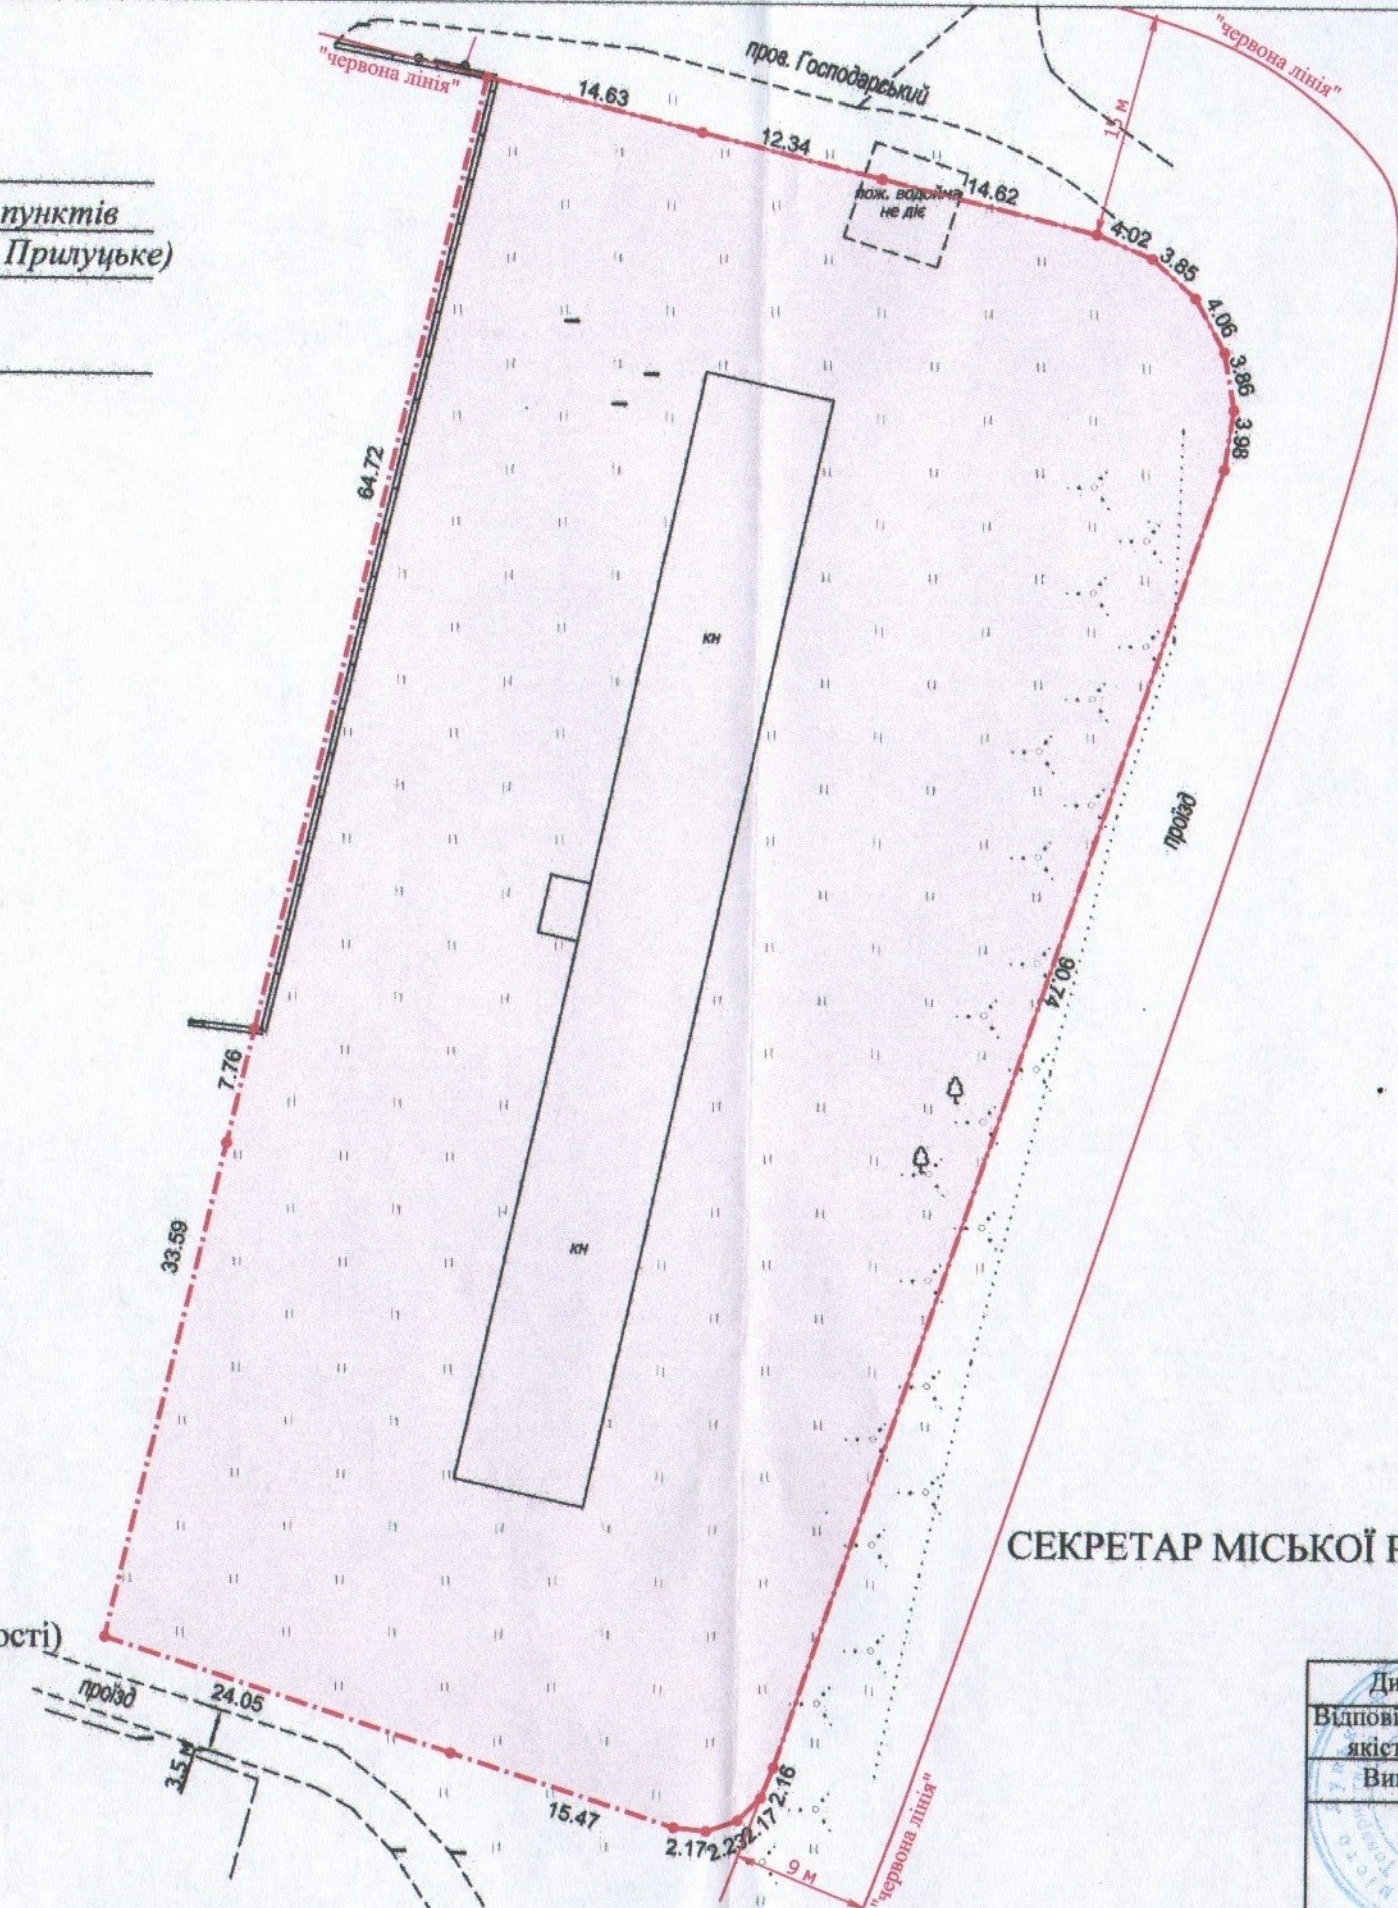

УМОВНІ ПОЗНАЧЕННЯ

**0,5293 га** — земельна ділянка, що передається в оренду (11.02 - Для розміщення та експлуатації основних, підсобних і допоміжних будівель та споруд підприємств переробної, машинобудівної та іншої промисловості) Для будівництва та обслуговування виробничо-складських приміщень

СЕКРЕТАР МІСЬКОЇ РАДИ

Юрій БЕЗПЯТКО

Директор	Крисак А.І.	Масштаб 1: 500
Відповідальний за якість робіт	Галецький Д.В.	
Виконав	Сметь О.А.	Площа ділянки (га)
ТЗОВ ЦЕНТРАЛ		3 них
		в оренду
		0,5293
		0,5293