

ПЛАН
земельної ділянки

Додаток до рішення міської ради
№ _____ від "___" _____ 20__ р.



Кадастровий номер: 0710100000:11:100:0026

Місце розташування: м. Луцьк, вул. Караїмська, 21-а

Землекористувач:

громадянка Хорзова Ірина Леонідівна

Ситуаційна схема

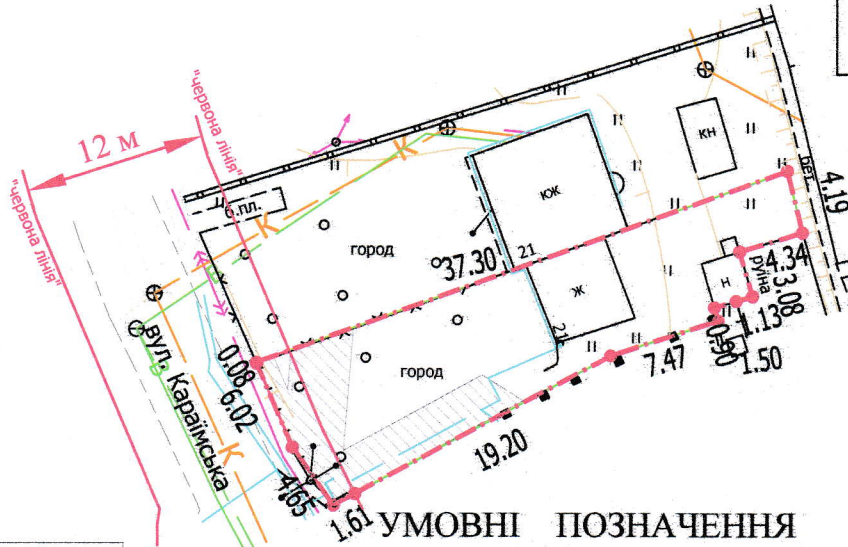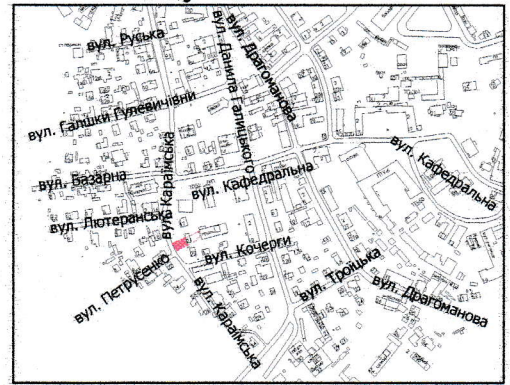

УМОВНІ ПОЗНАЧЕННЯ

- 0,0293 га** — земельна ділянка, що надається в оренду гр. Хорзовій І.Л. для будівництва та обслуговування жилого будинку, господарських будівель і споруд [02.01 - Для будівництва і обслуговування житлового будинку, господарських будівель і споруд (присадибна ділянка)]
- 0,0293 га** — земельна ділянка, що надана в оренду гр. Хорзовій І.Л., гр. Лук'янчуку С.М., гр. Лук'янчук Н.С., гр. Лук'янчуку Ю.М. (право оренди на земельну ділянку зареєстроване в Державному реєстрі речових прав на нерухоме майно 20.07.2022, номер запису про інше речове право: 47399551), згідно з договором оренди землі 08.07.2022
- 0,0074 га** — обмеження, встановлені щодо використання земельної ділянки (охоронна зона навколо інженерних комунікацій (01.08) - газопровід, підземна кабельна лінія електропередачі, повітряна лінія електрозв'язку)
- 0,0023 га** — обмеження, встановлені щодо використання земельної ділянки [території в червоних лініях (06.01.1)]
- 0,0293 га** — обмеження, встановлені щодо використання земельної ділянки [зона охорони археологічного культурного шару (01.02.4)]
- 0,0293 га** — обмеження, встановлені щодо використання земельної ділянки [історичний ареал населеного місця (06.06.2)]

СЕКРЕТАР МІСЬКОЇ РАДИ

Юрій БЕЗПЯТКО

Директор Відповідальний за якість робіт	<i>[Підпис]</i> А.І. Крисак	Масштаб 1: 500
	Д.В. Галецький	
ТЗОВ "ГЦНТН"	ГАЛЕЦЬКИЙ ДМИТРО ІВАНОВИЧ	Площа ділянки (га)
		3 них в оренду
		0,0293
		0,0293