


Кадастровий №: 0710100000:22:075:0035
Місце розташування: м. Луцьк, вул. Богомольця, 5
Землекористувачі:
громадянин Назарчук Олександр Георгійович,
громадянка Линник Ганна Трохимівна,
громадянин Швабюк Ярослав Леонідович

Ситуаційний план

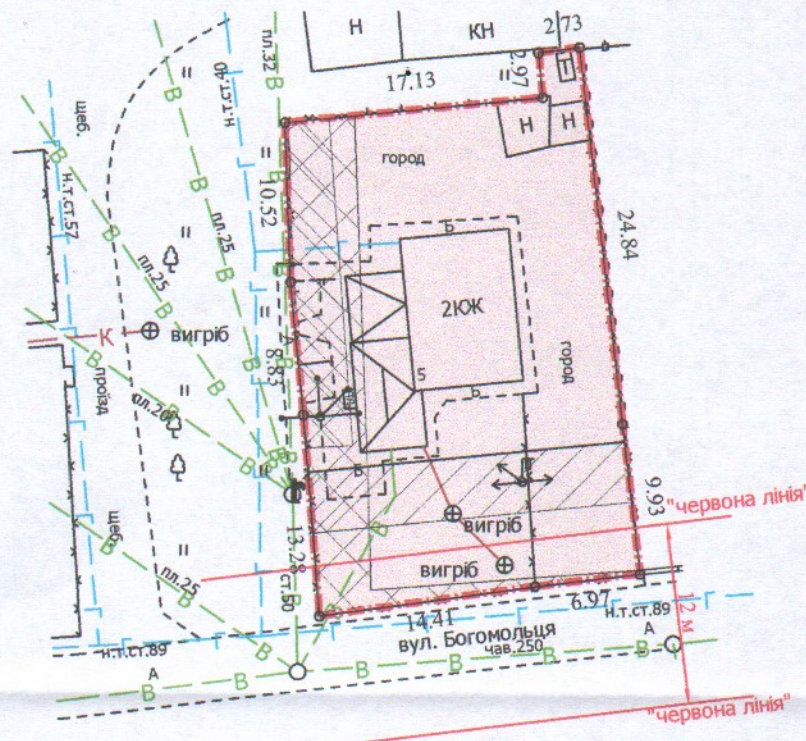

УМОВНІ ПОЗНАЧЕННЯ

- 0,0678 га** — земельна ділянка, що надається в оренду гр. Назарчуку О.Г., гр. Линник Г.Т., гр. Швабюку Я.Л., для будівництва та обслуговування жилого будинку, господарських будівель і споруд [02.01 - для будівництва і обслуговування житлового будинку, господарських будівель і споруд (присадибна ділянка)]
- 0,0678 га** — земельна ділянка, що надана в оренду гр. Назарчуку О.Г., гр. Швабюк А.Л., гр. Линник Г.Т. (право оренди зареєстровано в Державному реєстрі речових прав на нерухоме майно 13.11.2018, номер запису про інше речове право: 28956128) згідно з договором оренди землі від 13.11.2018
- 0,0068 га** — обмеження, встановлені щодо використання земельної ділянки (охоронна зона навколо (уздовж) об'єкта електрозв'язку (01.04.1) - повітряна лінія електрозв'язку)
- 0,0084 га** — обмеження, встановлені щодо використання земельної ділянки (охоронна зона навколо (охоронна зона навколо (уздовж) об'єкта енергетичної системи (01.05) - повітряна лінія електропередачі)
- 0,0150 га** — обмеження, встановлені щодо використання земельної ділянки (охоронна зона навколо інженерних комунікацій (01.08) - водопровід, газопровід)
- 0,0678 га** — обмеження, встановлені щодо використання земельної ділянки [зона охорони археологічного культурного шару (01.02.4)]
- 0,0066 га** — обмеження, встановлені щодо використання земельної ділянки [території в червоних лініях (06.01.1)]

СЕКРЕТАР МІСЬКОЇ РАДИ _____ **Юрій БЕЗПЯТКО**

Директор: **Завальський В.М.**
Перевірив: **Завальський В.М.**
Виконав: **Завальський Ю.Ю.**
М.П. "Луцькземресурс"
М.П. "ІПП "Луцькземресурс"

Масштаб 1: 500	
Площа ділянки (га)	3 нин
	в оренду
0,0678	0,0678