
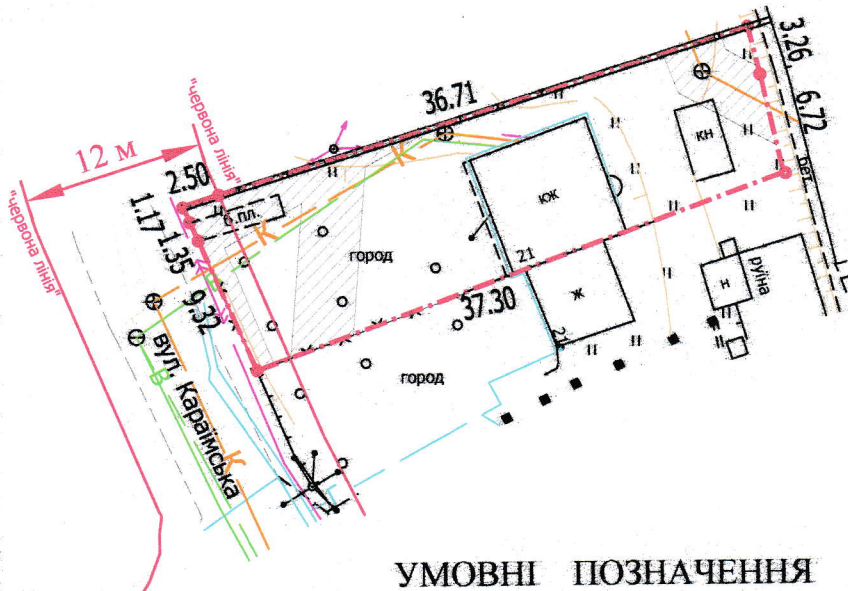


ПЛАН
земельної ділянки

Додаток до рішення міської ради
№ _____ від " ____ " _____ 20__ р.

Кадастровий номер: 0710100000:11:100:0025
Місце розташування: м. Луцьк, вул. Караїмська, 21
Землекористувач:
громадянин Лук'янчук Сергій Миколайович
громадянка Лук'янчук Ніна Степанівна
громадянин Лук'янчук Юрій Миколайович

Ситуаційна схема

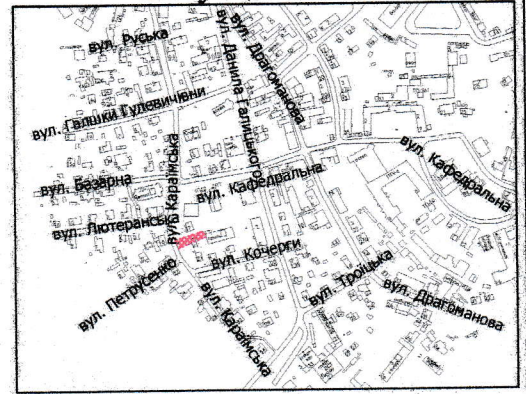

УМОВНІ ПОЗНАЧЕННЯ

- 0,0415 га** — земельна ділянка, що надається в оренду гр. Лук'янчуку С.М., гр. Лук'янчук Н.С., гр. Лук'янчуку Ю.М. для будівництва та обслуговування жилого будинку, господарських будівель і споруд [02.01 - для будівництва і обслуговування житлового будинку, господарських будівель і споруд (присадибна ділянка)]
- 0,0415 га** — земельна ділянка, що надана в оренду гр. Хорзовій І.Л., гр. Лук'янчуку С.М., гр. Лук'янчук Н.С., гр. Лук'янчуку Ю.М. (право оренди на земельну ділянку зареєстроване в Державному реєстрі речових прав на нерухоме майно 20.07.2022, номер запису про інше речове право: 47398829), згідно з договором оренди землі 08.07.2022
- 0,0113 га** — обмеження, встановлені щодо використання земельної ділянки (охоронна зона навколо інженерних комунікацій (01.08) - каналізація, підземна кабельна лінія електропередачі, повітряна лінія електропередачі, повітряна лінія електрозв'язку)
- 0,0028 га** — обмеження, встановлені щодо використання земельної ділянки [території в червоних лініях (06.01.1)]
- 0,0415 га** — обмеження, встановлені щодо використання земельної ділянки [зона охорони археологічного культурного шару (01.02.4)]
- 0,0415 га** — обмеження, встановлені щодо використання земельної ділянки [історичний ареал населеного місця (06.06.2)]

СЕКРЕТАР МІСЬКОЇ РАДИ

Юрій БЕЗПЯТКО

Директор Відповідальний за якість робіт	<i>[Підпис]</i> А.І. Кришак	Масштаб 1: 500	
«ГІПТІП ПЛЮС» ТЗОВ «ГІПТІП ПЛЮС»	Сертифікований інженер-землепорядник ГАЛЕЦЬКИЙ ТРО ВАДИМОВИЧ	Площа ділянки (га)	3 них в оренду
		0,0415	0,0415