

ПЛАН
земельної ділянки



Додаток до рішення міської ради
№ _____ від "___" _____ 20__ р.

Кадастровий номер: 0710100000:34:107:0039

Місце розташування: м. Луцьк, вул. Говорова, 14-б

Землекористувач:
громадянка Рибак Тетяна Віталіївна

Ситуаційна схема

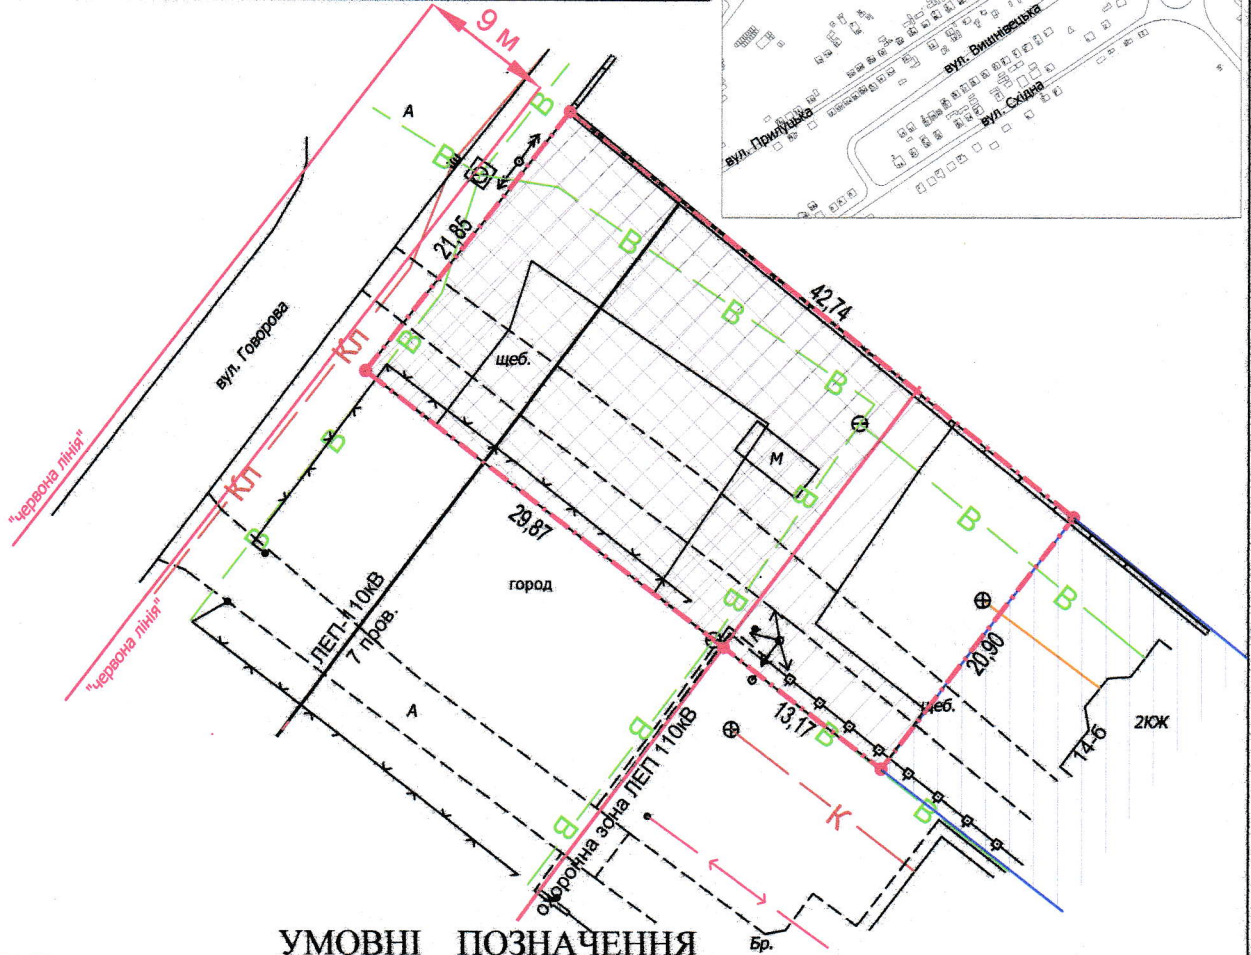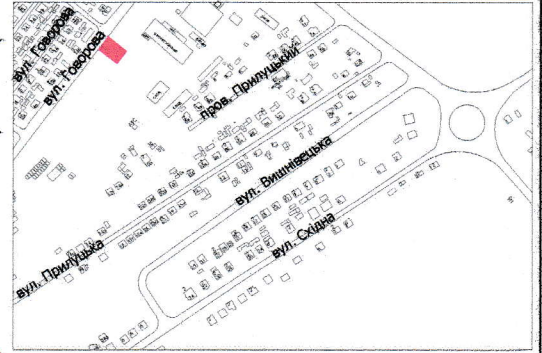

УМОВНІ ПОЗНАЧЕННЯ

- 0,0917 га** — земельна ділянка, що надається в оренду для обслуговування жилого будинку, господарських будівель і споруд [02.01 - для будівництва і обслуговування житлового будинку, господарських будівель і споруд (присадибна ділянка)]
- 0,0523 га** — обмеження, встановлені щодо використання земельної ділянки (охоронна зона навколо інженерних комунікацій (01.08) - повітряні лінії електропередачі, водопровід, каналізація)
- 0,0637 га** — обмеження, встановлені щодо використання земельної ділянки [охоронна зона навколо (уздовж) об'єкта енергетичної системи (01.05)]
- 0,0917 га** — обмеження, встановлені щодо використання земельної ділянки [другий пояс зони санітарної охорони джерел та об'єктів централізованого питного водопостачання (обмеження) (02.01.2)]
- 0,0917 га** — обмеження, встановлені щодо використання земельної ділянки [санітарно-захисна зона навколо об'єкта (03.01)]
- 0,0800 га** — земельна ділянка гр. Рибак Т.В., право власності на яку зареєстровано в Державному реєстрі речових прав на нерухоме майно від 16.11.2016, номер запису: 17455385, для будівництва і обслуговування житлового будинку, господарських будівель і споруд (присадибна ділянка)

СЕКРЕТАР МІСЬКОЇ РАДИ

Юрій БЕЗПЯТКО

Директор	<i>[Signature]</i>	Крисак А.І.	Масштаб 1: 500
Відповідальний за якість робіт	<i>[Signature]</i>	Галецький Д.В.	
<p>ТЗОВ "ЦЕНТР"</p> <p>Сертифікований інженер-землепорядник ГАЛЕЦЬКИЙ ДМИТРО ВАДИМОВИЧ № 014206</p>			Площа ділянки (га)
			3 них в оренду
			0,0917
			0,0917