



Кадастровый номер: 0710100000:34:069:0031

Адреса: м. Луцьк, вул. Рівненська, 112

Землекористувач:

громадянка Бойко Марія Миколаївна

Ситуаційний план

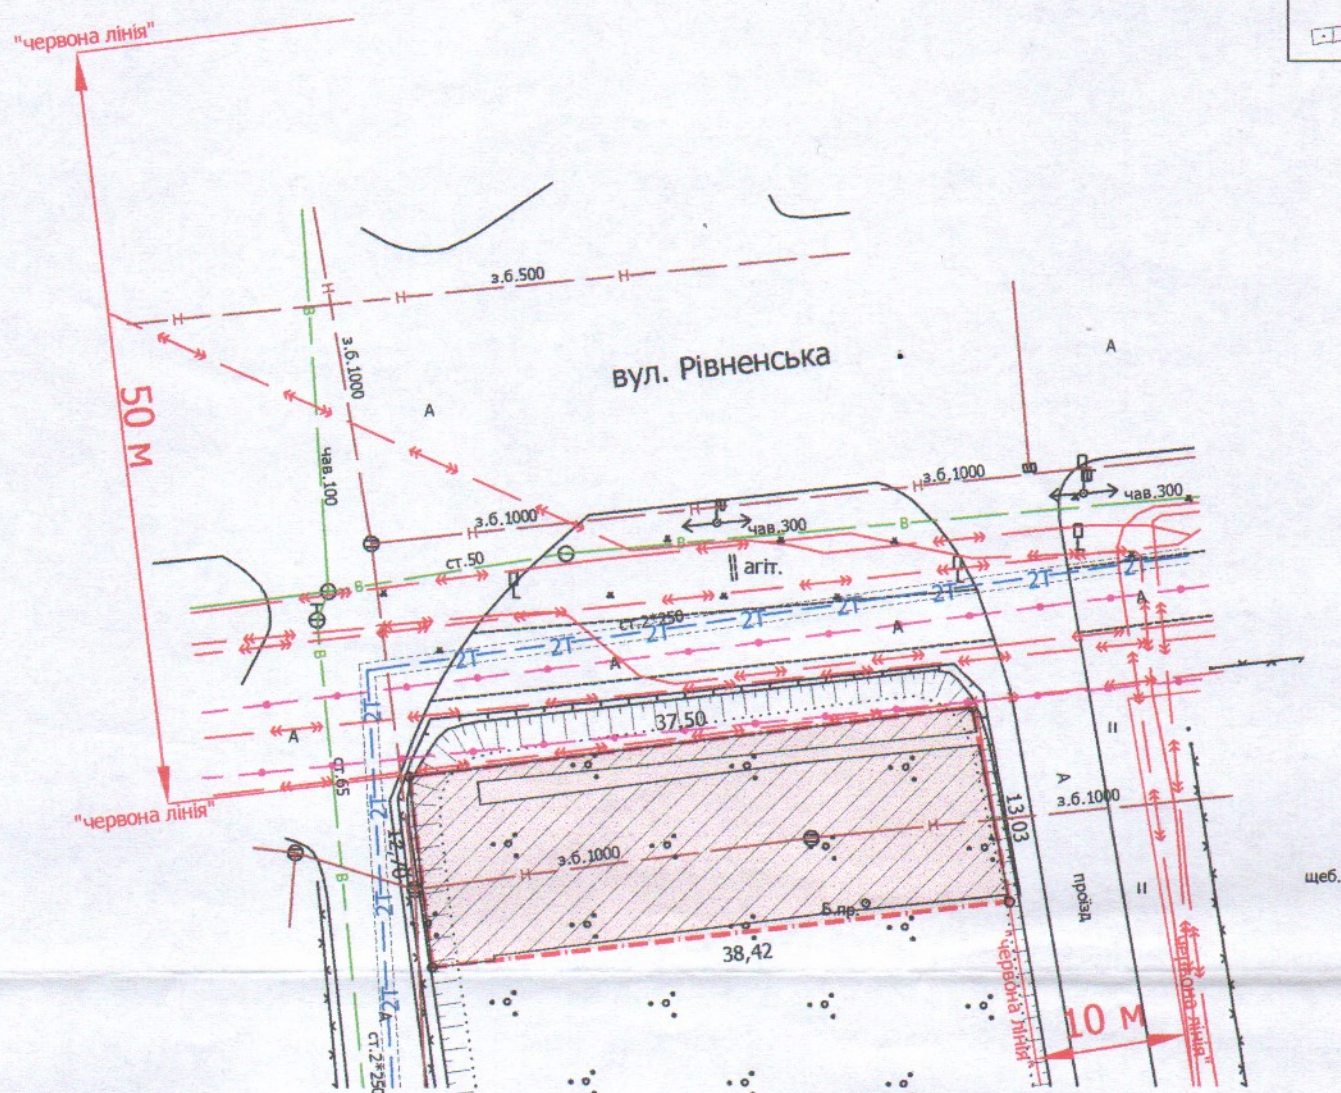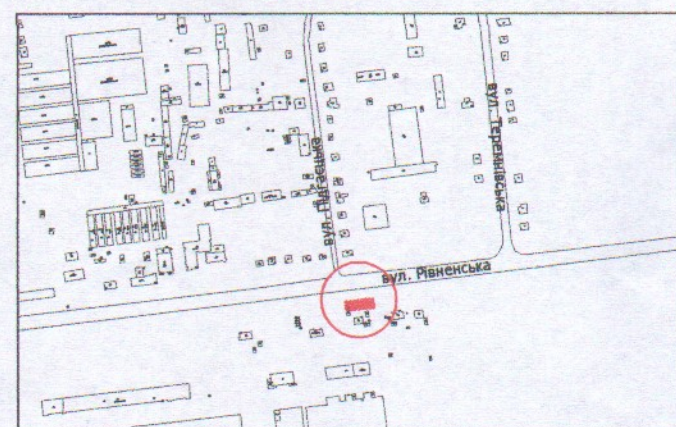

УМОВНІ ПОЗНАЧЕННЯ

- 0,0488 га** — земельна ділянка, цільове призначення якої змінюється з " для ведення садівництва" [01.05 - для індивідуального садівництва] на "03.10 - для будівництва та обслуговування адміністративних будинків, офісних будівель компаній, які займаються підприємницькою діяльністю, пов'язаною з отриманням прибутку "
- 0,0488 га** — обмеження, встановлені щодо використання земельної ділянки [санітарно-захисна зона навколо (уздовж) об'єкта транспорту (01.03.1)]
- 0,0434 га** — обмеження, встановлені щодо використання земельної ділянки [охоронні зони навколо інженерних комунікацій (01.08) - тепломережа, каналізація, підземна кабельна лінія електрозв'язку]

СЕКРЕТАР МІСЬКОЇ РАДИ

Юрій БЕЗПЯТКО

Директор	Завадський В.М.	Масштаб 1: 500	
Перевірив	Завадський В.М.	Площа ділянки (га)	З них
Виконав	Слюк О.П.		у власність (зміна цільового)
ІП "Луцькземресурс"		0,0488	0,0488