


ПЛАН
земельної ділянки

Місце розташування: м. Луцьк, вул. Георгія Гонгадзе, 5-а
Землекористувач:
ТОВАРИСТВО З ОБМЕЖЕНОЮ
ВІДПОВІДАЛЬНІСТЮ "ГЕФЕСТ ПЛАЗА"

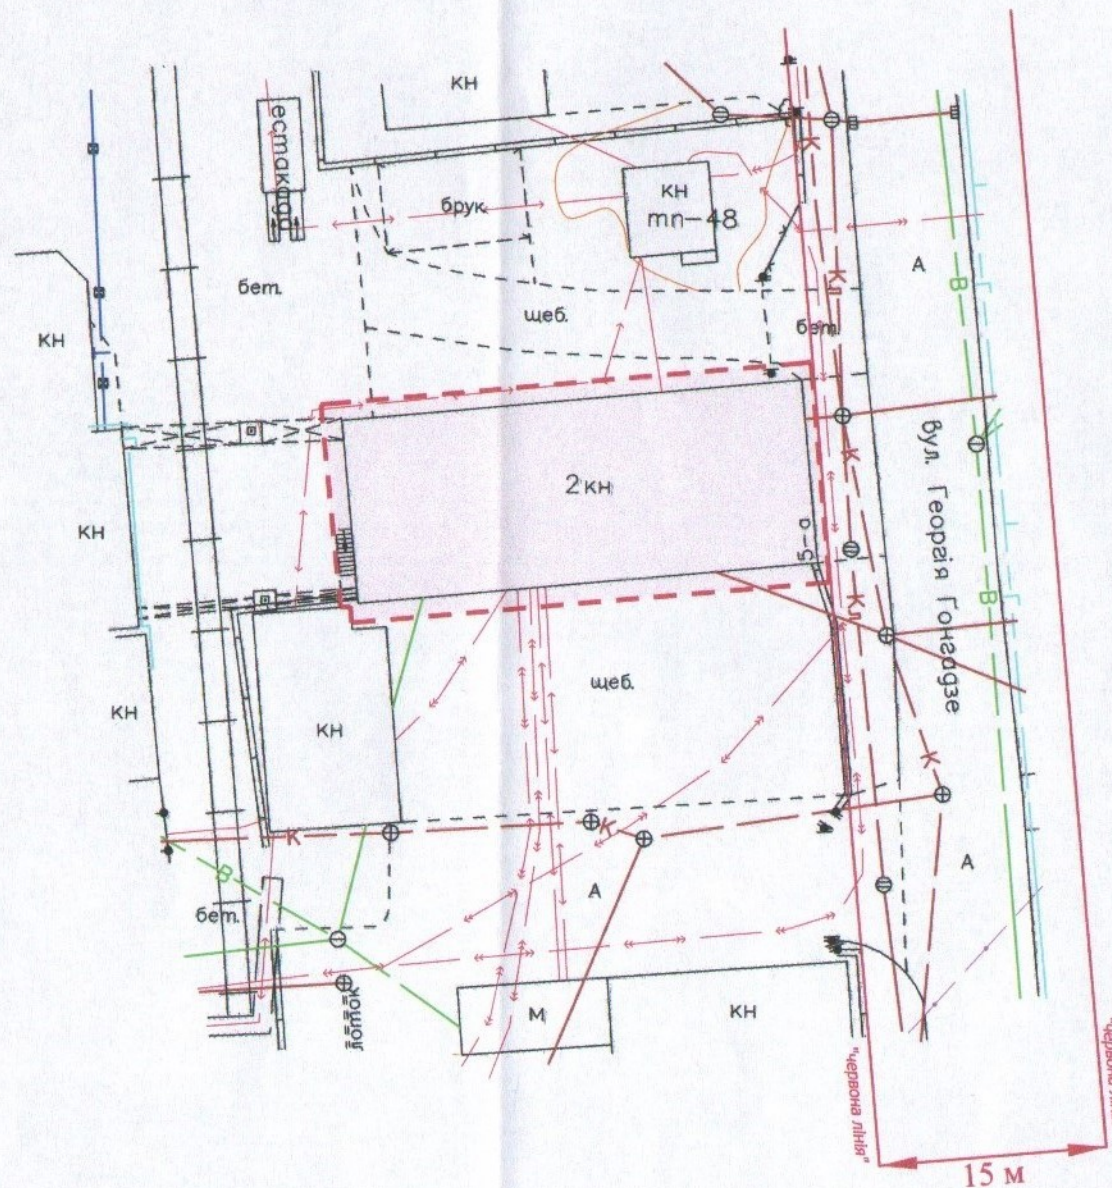

СЕКРЕТАР МІСЬКОЇ РАДИ

Юрій БЕЗПЯТКО

УМОВНІ ПОЗНАЧЕННЯ

0,05 га — земельна ділянка, що планується до відведення в оренду для будівництва та обслуговування виробничого приміщення (11.02 - для розміщення та експлуатації основних, підсобних і допоміжних будівель та споруд підприємств переробної, машинобудівної та іншої промисловості)

Директор Відповідальний за якість робіт	Крисак А.І. Галецький Д.В.	Масштаб 1: 500	
ГЗОВ "ГЦНТТ"	ГАЛЕЦЬКИЙ ДМИТРО ДМИТРОВИЧ	Орієнтовна площа ділянки (га)	З них в оренду
		0,05	-