



ПЛАН
земельної ділянки

Кадастровий номер: 0710100000:35:014:0016



Місце розташування: м. Луцьк, вул. Селіщанська, 1-ж

Землекористувач:

громадянка Крижановська Світлана Семенівна

Додаток до рішення міської ради
№ від " " 202 р.

Ситуаційна схема

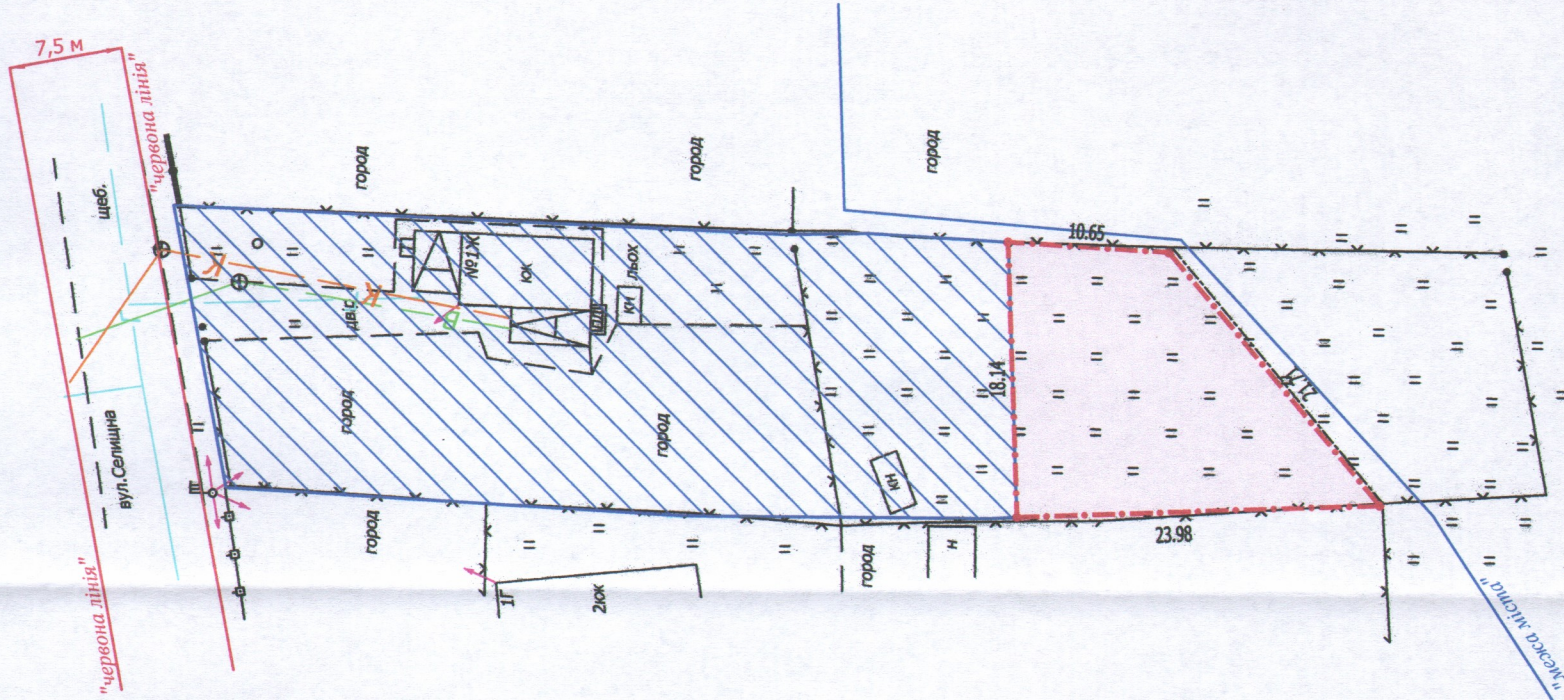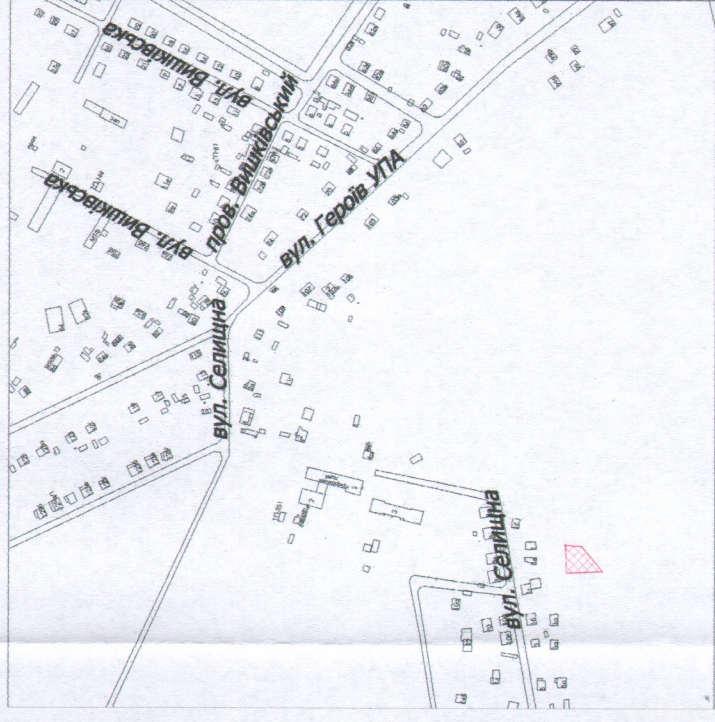


УМОВНІ ПОЗНАЧЕННЯ

- 0,0301 га** — земельна ділянка, що надається в оренду для будівництва та обслуговування жилого будинку, господарських будівель і споруд [02.01 - для будівництва і обслуговування житлового будинку, господарських будівель і споруд (присадибна ділянка)]
- 0,0301 га** — земельна ділянка, що була надана в оренду гр. Крижановській С.С. згідно з договором оренди землі від 10.12.2008 за № 040807700517
- 0,1000 га** — земельна ділянка у власності гр. Крижановської С.С. згідно з Державним актом на право власності на земельну ділянку від 10.12.2008 за № 010807701198 (Серія ЯД № 330190), для будівництва та обслуговування жилого будинку, господарських будівель і споруд
- 0,0301 га** — обмеження встановлені щодо використання земельної ділянки [зона охорони археологічного культурного шару (01.02.4)]

СЕКРЕТАР МІСЬКОЇ РАДИ

Юрій БЕЗПЯТКО

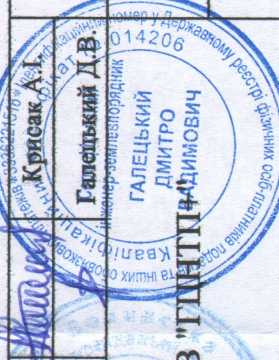

Директор Відповідальний за якість робіт	Крисак А.І.	Масштаб 1: 500
Галецький Д.В.	Площа ділянки (га)	З них в оренду
Галецький Дмитро Дмитрович	0,0301	0,0301