

ПЛАН
земельної ділянки

Кадастровий номер: 0710100000:11:058:0102



Місце розташування: м. Луцьк, вул. Клима Савура, 35-а

Землекористувач:

Сільськогосподарське приватне підприємство "Несвіч"

Додаток до рішення міської ради
від " " 202 р №

Ситуаційна схема

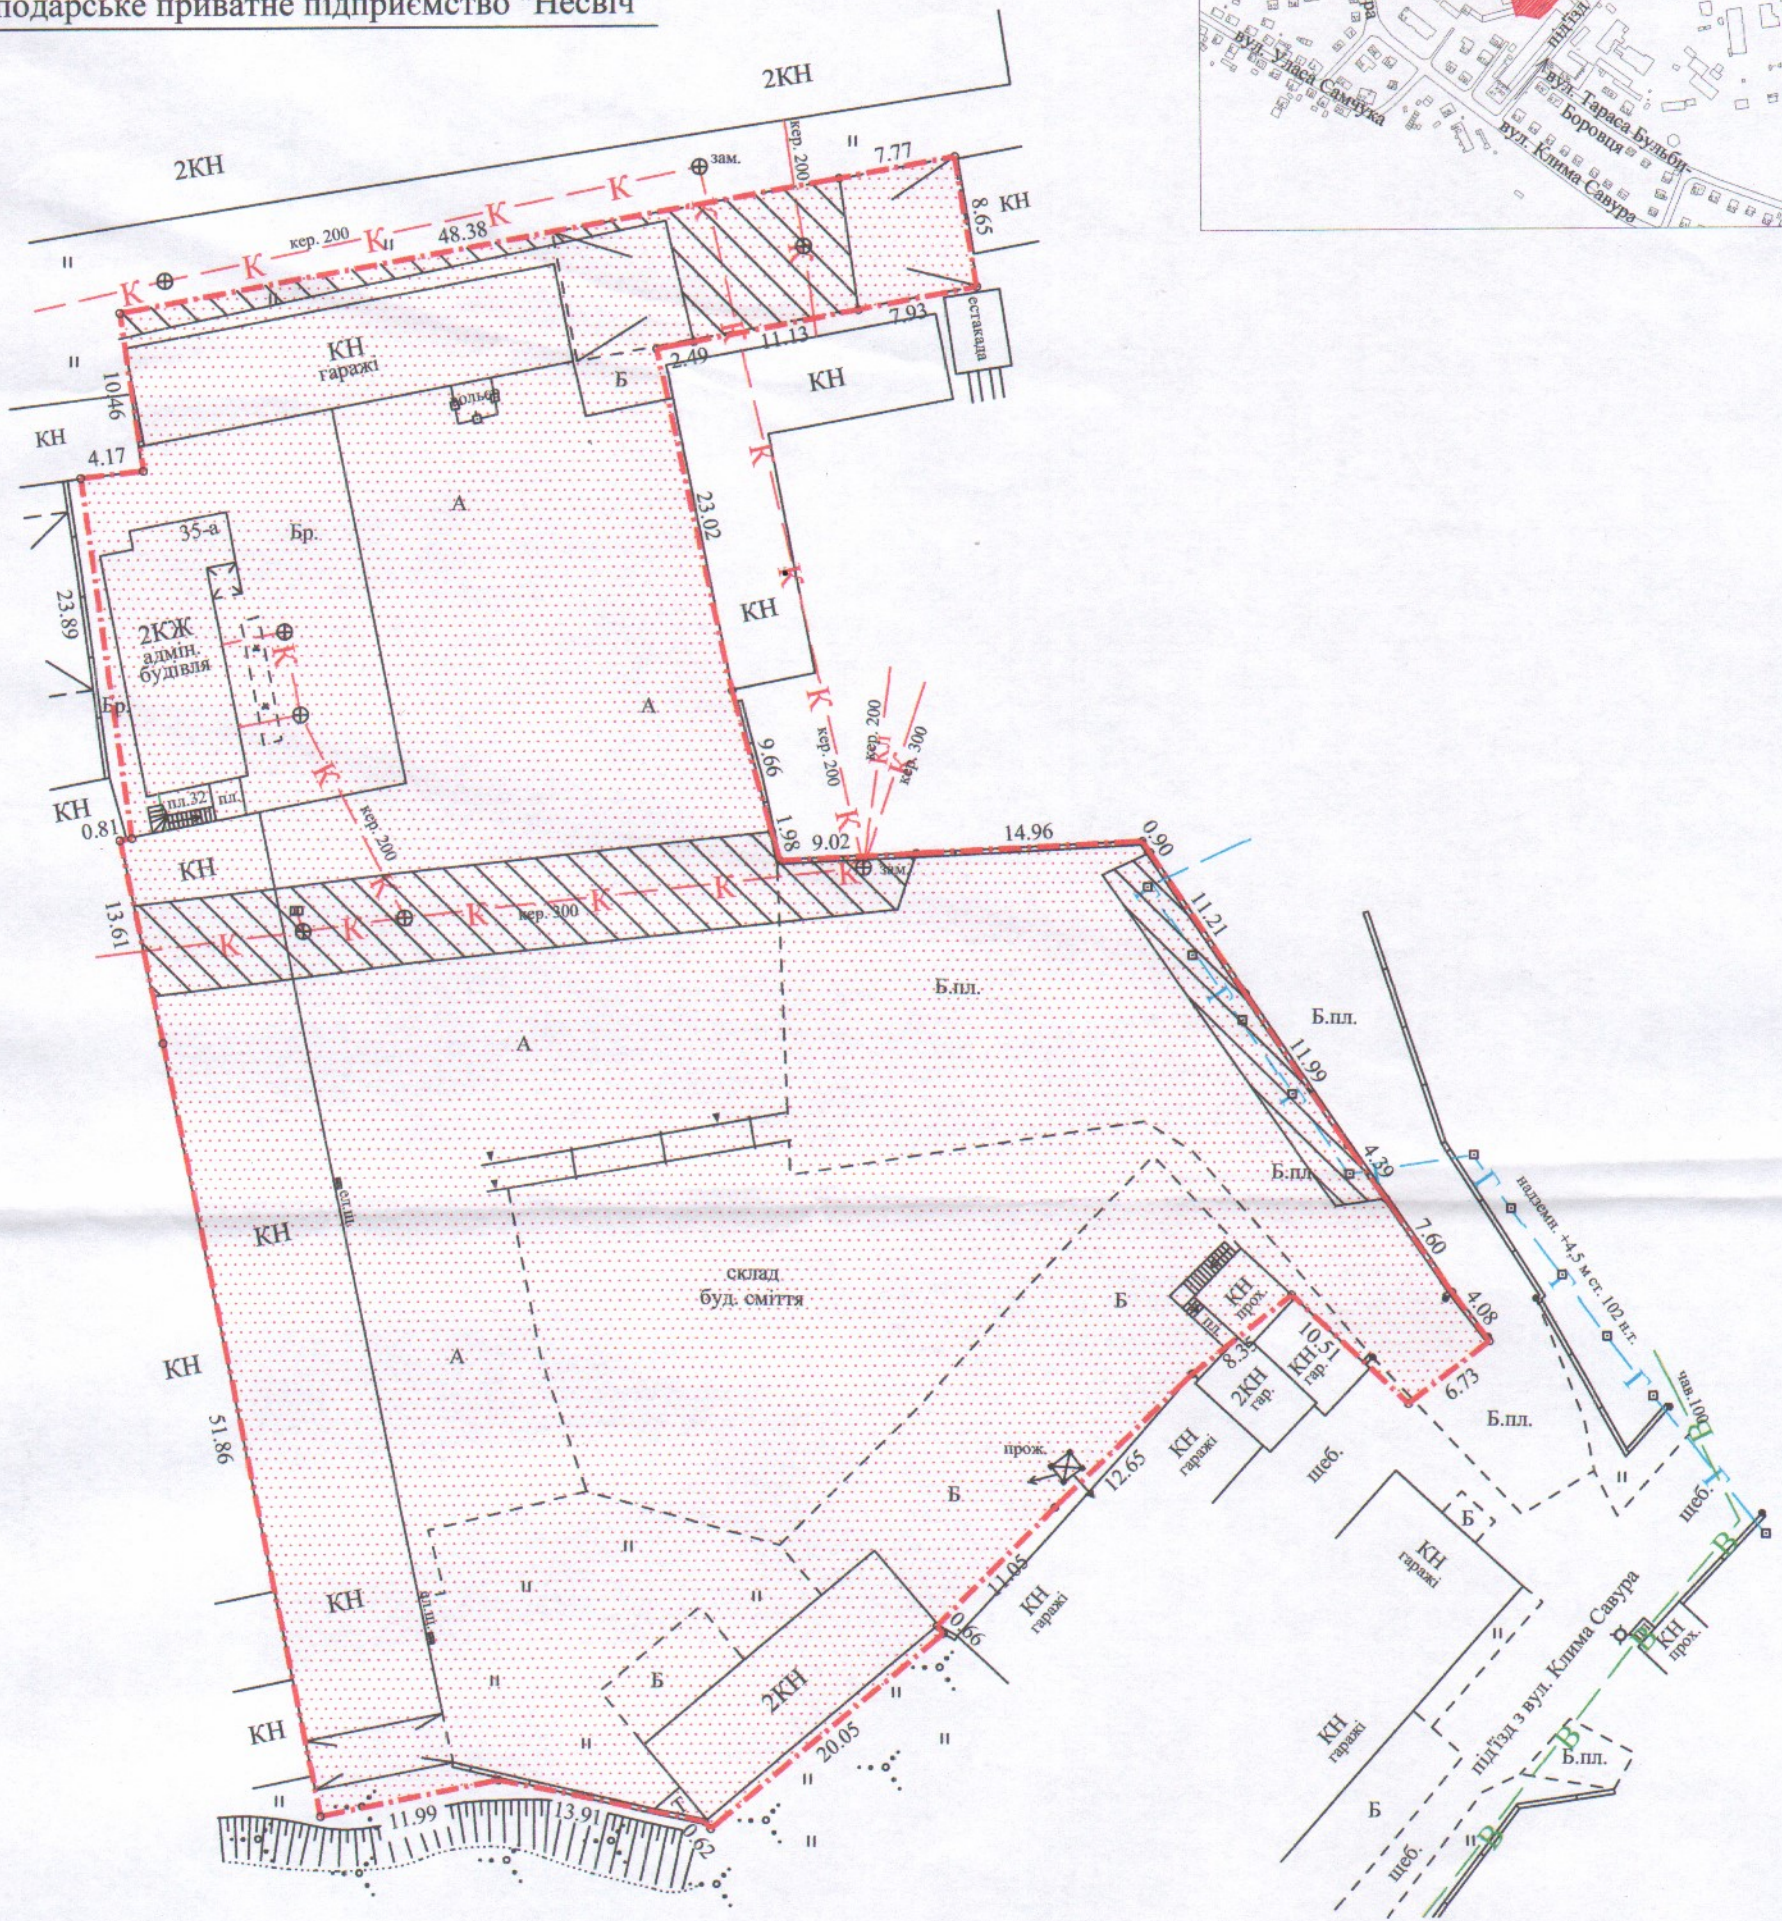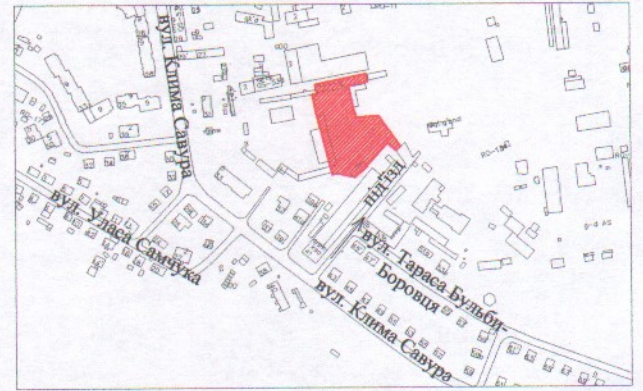

УМОВНІ ПОЗНАЧЕННЯ:

- 0,5580 га - земельна ділянка, що надається в оренду для обслуговування виробничої бази (11.02 - для розміщення та експлуатації основних, підсобних і допоміжних будівель та споруд підприємств переробної, машинобудівної та іншої промисловості)
- 0,5580 га - земельна ділянка, що була надана в оренду ПП "Житлобуд-1" (право власності Луцької міської територіальної громади, в особі Луцької міської ради, зареєстровано в Державному реєстрі речових прав на нерухоме майно від 05.11.2021, номер запису 44924934), згідно з договором оренди землі від 25.06.2007 за № 040707700254
- 0,0514 га - обмеження, встановлені щодо використання земельної ділянки (охоронна зона навколо інженерних комунікацій (01.08) - газопровід, каналізація)

СЕКРЕТАР МІСЬКОЇ РАДИ

Юрій БЕЗПЯТКО

Підприємство	Шубич С.С.
Відповідальний за ділянку	Шубич С.С.
Виконав	Шубич С.С.
СТЕПАНОВИЧ	№ 008615
ФОП Шубич С.С.	

Масштаб 1:500

Площа ділянки (га)	3 них
	в оренду
0,5580	0,5580