

ПЛАН  
земельної ділянки



Додаток до рішення міської ради  
№ \_\_\_\_\_ від "\_\_\_" \_\_\_\_\_ 20\_\_ р.

Кадастровий номер: 0710100000:11:102:0031

Місце розташування: м. Луцьк, вул. Драгоманова, 41-а

Землекористувач: громадянка Бобир Лілія Осївна

Ситуаційна схема

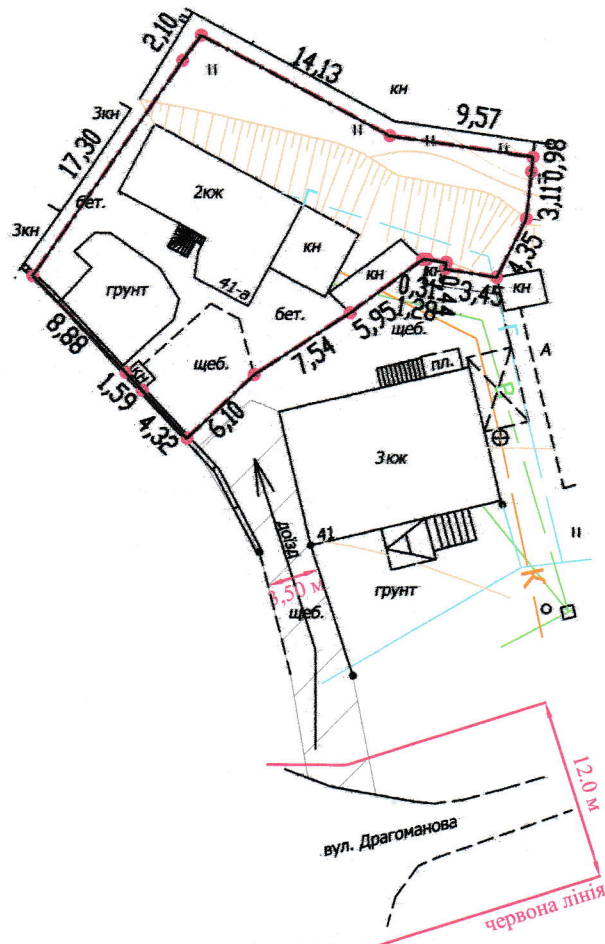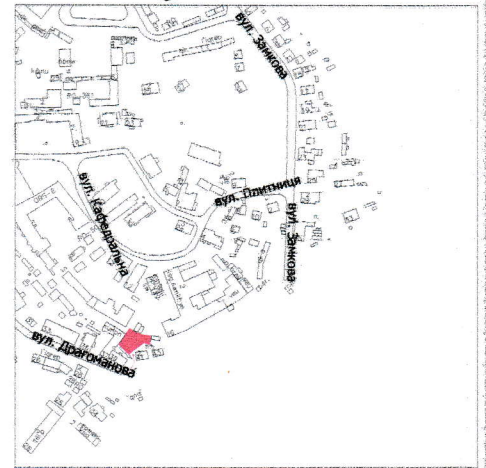

УМОВНІ ПОЗНАЧЕННЯ

- 0,0442 га** — земельна ділянка, що надається в оренду для будівництва та обслуговування жилого будинку, господарських будівель і споруд [02.01 - для будівництва і обслуговування житлового будинку, господарських будівель і споруд (присадибна ділянка)]
- 0,0442 га** — обмеження, встановлені щодо використання земельної ділянки [охоронна зона пам'ятки культурної спадщини (01.02.1)]
- 0,0442 га** — обмеження, встановлені щодо використання земельної ділянки [зона охорони археологічного культурного шару (01.02.4)]
- 0,0442 га** — обмеження, встановлені щодо використання земельної ділянки [історичний ареал населеного місця (06.06.2)]

СЕКРЕТАР МІСЬКОЇ РАДИ \_\_\_\_\_ **Юрій БЕЗП'ЯТКО**

Директор Відповідальний за якість робіт	Крисак А.І. Галецький Д.В. Сертифікований інженер-землепорядник ГАЛЕЦЬКИЙ ДМИТРО ВАДИМОВИЧ	Масштаб 1: 500	Площа ділянки (га)	3 в оренду
			0,0442	0,0442