

ПЛАН  
земельної ділянки



Кадастровий №: 0710100000:21:120:0124

Місце розташування: м. Луцьк, вул. Даньшина

Землевласник:

Луцька міська територіальна громада в особі Луцької міської ради

Ситуаційна схема

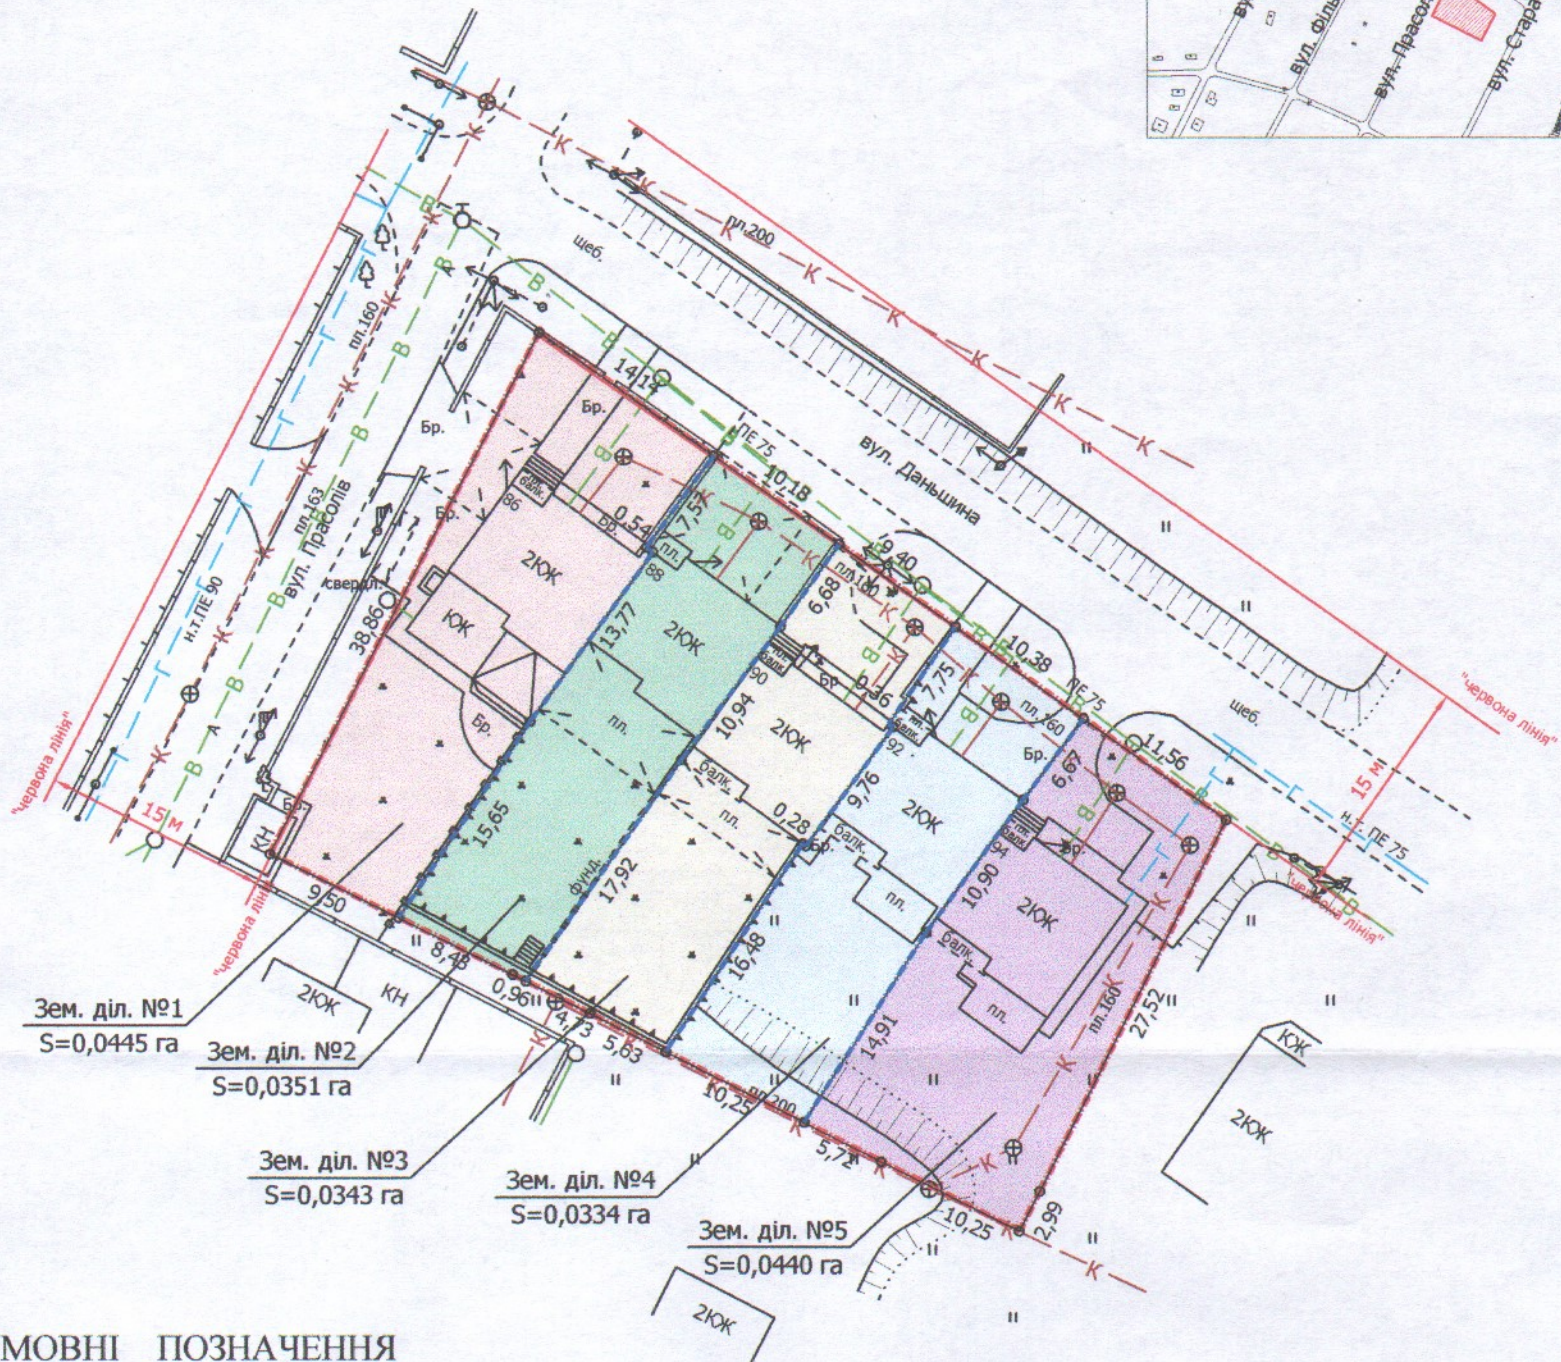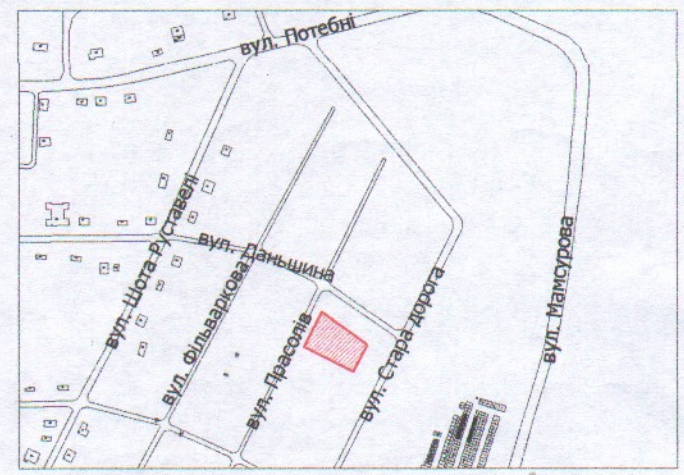

УМОВНІ ПОЗНАЧЕННЯ

**0,1913 га** — земельна ділянка, право власності на яку Луцької міської територіальної громади в особі Луцької міської ради зареєстроване в Державному реєстрі речових прав на нерухоме майно 14.04.2017, номер запису про право власності: 20082711 для будівництва житлового масиву "Гнідава"

— межа поділу земельної ділянки

**0,0445 га** — земельна ділянка № 1

**0,0351 га** — земельна ділянка № 2

**0,0343 га** — земельна ділянка № 3

**0,0334 га** — земельна ділянка № 4

**0,0440 га** — земельна ділянка № 5

СЕКРЕТАР МІСЬКОЇ РАДИ \_\_\_\_\_ Юрій БЕЗПЯТКО



|   |                 |                             |        |        |
|---|-----------------|-----------------------------|--------|--------|
| Директор  | Завадський В.М. | Масштаб 1:500               |        |        |
| Перевірив   | Завадський В.М. |                             |        |        |
| Виконав   | Кунь О.Ю.       | Площа ділянки (га)<br>3 них |        |        |
| ПП "Луцькземресурс"<br>ЗЕМЕЛЬНИЙ ПОРЯДНИК<br>ЗАВАДСЬКИЙ<br>ВАСИЛЬ<br>МИХАЙЛОВИЧ<br>№ 002215 |                 |                             | 1      | 0,0445 |
|   |                 |                             | 2      | 0,0351 |
|   |                 |                             | 3      | 0,0343 |
|   |                 |                             | 4      | 0,0334 |
|   |                 | 5                           | 0,0440 |        |