

ПЛАН  
земельної ділянки

Кадастровий номер: 0710100000:31:060:0011

Адреса: м. Луцьк, вул. Каштанова, 1



Землекористувачі:

громадянка Жук Тетяна Георгіївна,

громадянин Шнайдер Володимир Якович

Додаток до рішення міської ради  
№ \_\_\_\_\_ від "\_\_\_" \_\_\_\_\_ 202\_\_ р.

Ситуаційна схема

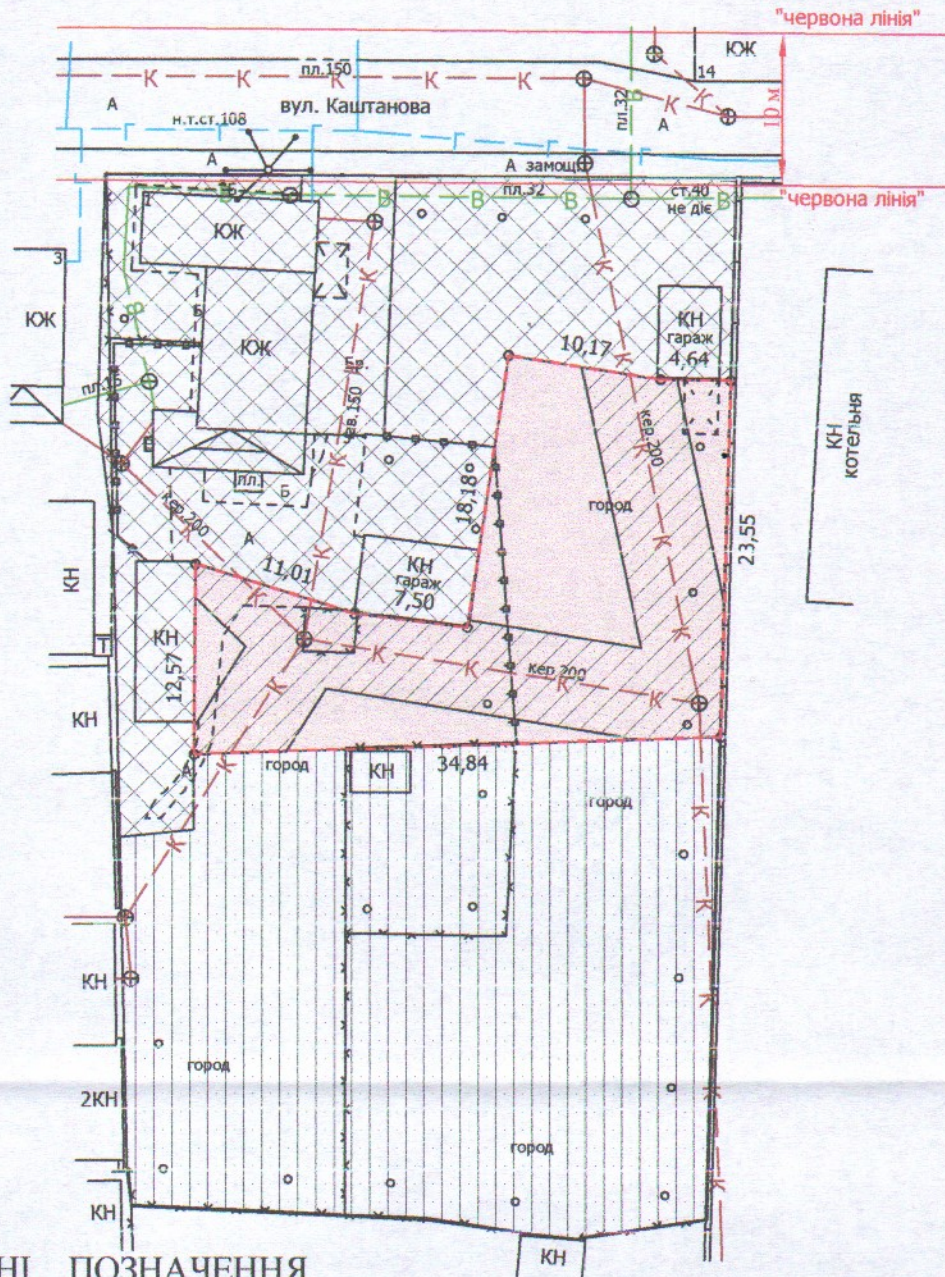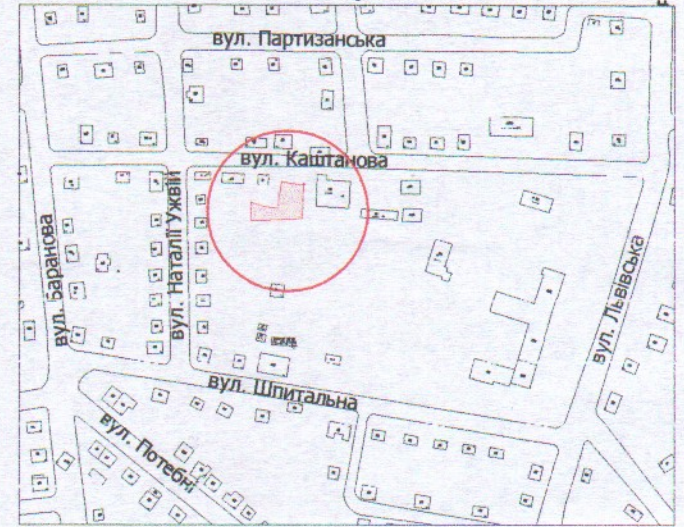

УМОВНІ ПОЗНАЧЕННЯ

- 0,0572 га** — земельна ділянка, що надається в оренду для будівництва та обслуговування жилого будинку, господарських будівель і споруд [02.01 - для будівництва та обслуговування житлового будинку, господарських будівель і споруд (присадибна ділянка)]
- 0,0572 га** — земельна ділянка, що була надана в оренду гр. Жук Т.Г., гр. Овчарук М.Є., гр. Шнайдеру В.Я., згідно з договором оренди землі від 09.09.2010 за № 041007700391
- 0,0572 га** — обмеження, встановлені щодо використання земельної ділянки [зона охорони археологічного культурного шару (01.02.4)]
- 0,0340 га** — обмеження, встановлені щодо використання земельної ділянки [охоронна зона навколо інженерних комунікацій (01.08) - каналізація]
- 0,1000 га** — земельна ділянка у власності гр. Жук Т.Г., гр. Шнайдера В.Я. згідно з Державним актом на право власності на земельну ділянку від 23.12.2010 за № 011007701416 (Серія ЯЛ № 403337), свідоцтвом про право на спадщину за законом від 20.11.2015 за № 1313 (право власності зареєстровано в Державному реєстрі речових прав 20.11.2015, номер запису про право власності: 12151996), для будівництва і обслуговування житлового будинку, господарських будівель і споруд (присадибна ділянка)
- 0,1200 га** — земельна ділянка у власності гр. Жук Т.Г., гр. Шнайдера В.Я. згідно з Державним актом на право власності на земельну ділянку від 23.12.2010 за № 011007701415 (Серія ЯЛ № 082934), свідоцтвом про право на спадщину за законом від 20.11.2015 за № 1316 (право власності зареєстровано в Державному реєстрі речових прав 15.02.2019, 20.11.2015, номери записів про право власності: 30354223, 12152423, 30354315 відповідно), для ведення садівництва

СЕКРЕТАР МІСЬКОЇ РАДИ

Юрій БЕЗПЯТКО



Директор	Завадський В.М.	Масштаб 1: 500
Перевірив	Завадський В.М.	
Виконав	Кунц О.Ю.	

Площа ділянки (га)	3 нин
	в оренду
0,0572	0,0572

ПІІ "Луцькземресурс"