

ПЛАН
земельної ділянки



Додаток до рішення міської ради
№ _____ від " ____ " _____ 20 ____ р.

Кадастровий №: 0710100000:22:026:0047

Місце розташування: м. Луцьк, вул. Героїв УПА, 20

Землекористувач:
громадянин Кривой Володимир Васильович

Ситуаційна схема

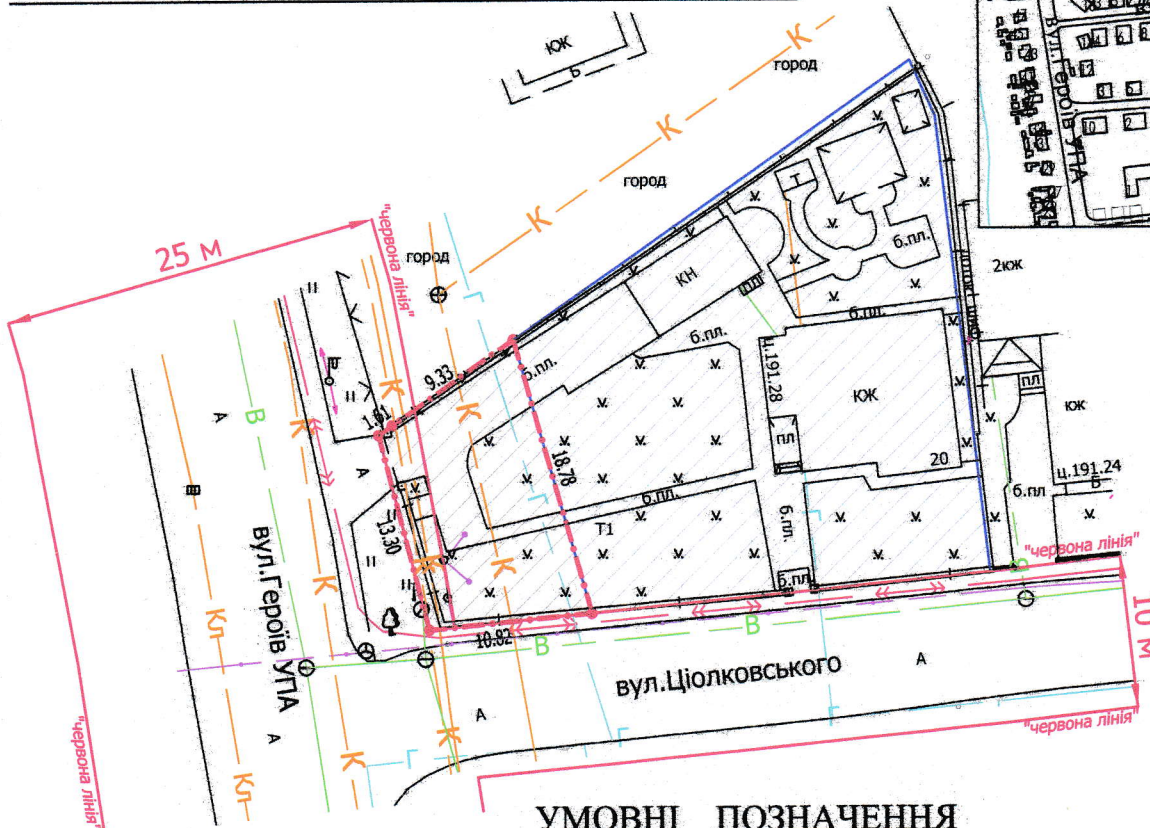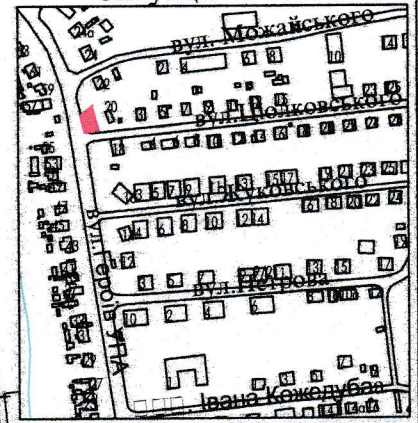

УМОВНІ ПОЗНАЧЕННЯ

- 0,0168 га** — земельна ділянка, що надається в оренду для будівництва та обслуговування жилого будинку, господарських будівель і споруд [02.01 - для будівництва і обслуговування житлового будинку, господарських будівель і споруд (присадибна ділянка)]
- 0,0168 га** — земельна ділянка, що була надана в оренду гр. Кривому В.В. (право власності Луцької міської ради зареєстровано в Державному реєстрі речових прав на нерухоме майно від 28.08.2020, номер запису про право власності: 37978097), згідно з договором оренди землі від 11.05.2007 за № 040707700179
- 0,0756 га** — земельна ділянка у власності гр. Кривого В.В. згідно з Державним актом на право власності на земельну ділянку від 20.07.2007 за № 010707700596 (Серія ЯД № 277743), для будівництва та обслуговування житлового будинку, господарських будівель і споруд
- 0,0168 га** — обмеження, встановлені щодо використання земельної ділянки (охоронні зони навколо інженерних комунікацій (01.08) - водопровід, газопровід, каналізація, підземна кабельна лінія електропередачі, підземна кабельна лінія електрозв'язку, повітряна лінія електрозв'язку)
- 0,0031 га** — обмеження, встановлені щодо використання земельної ділянки [території в межах червоних ліній (06.01.1)]

СЕКРЕТАР МІСЬКОЇ РАДИ

Юрій БЕЗПЯТКО

Директор Відповідальний за якість робіт	Крисак А.І. Галецький Д.В.	Масштаб 1: 500	
ТЗОВ "ГЦНТІП" ГГАЛЕЦЬКИЙ ДМИТРО ДИМИОВИЧ		Площа ділянки (га)	3 них в оренду
		0,0168	0,0168