
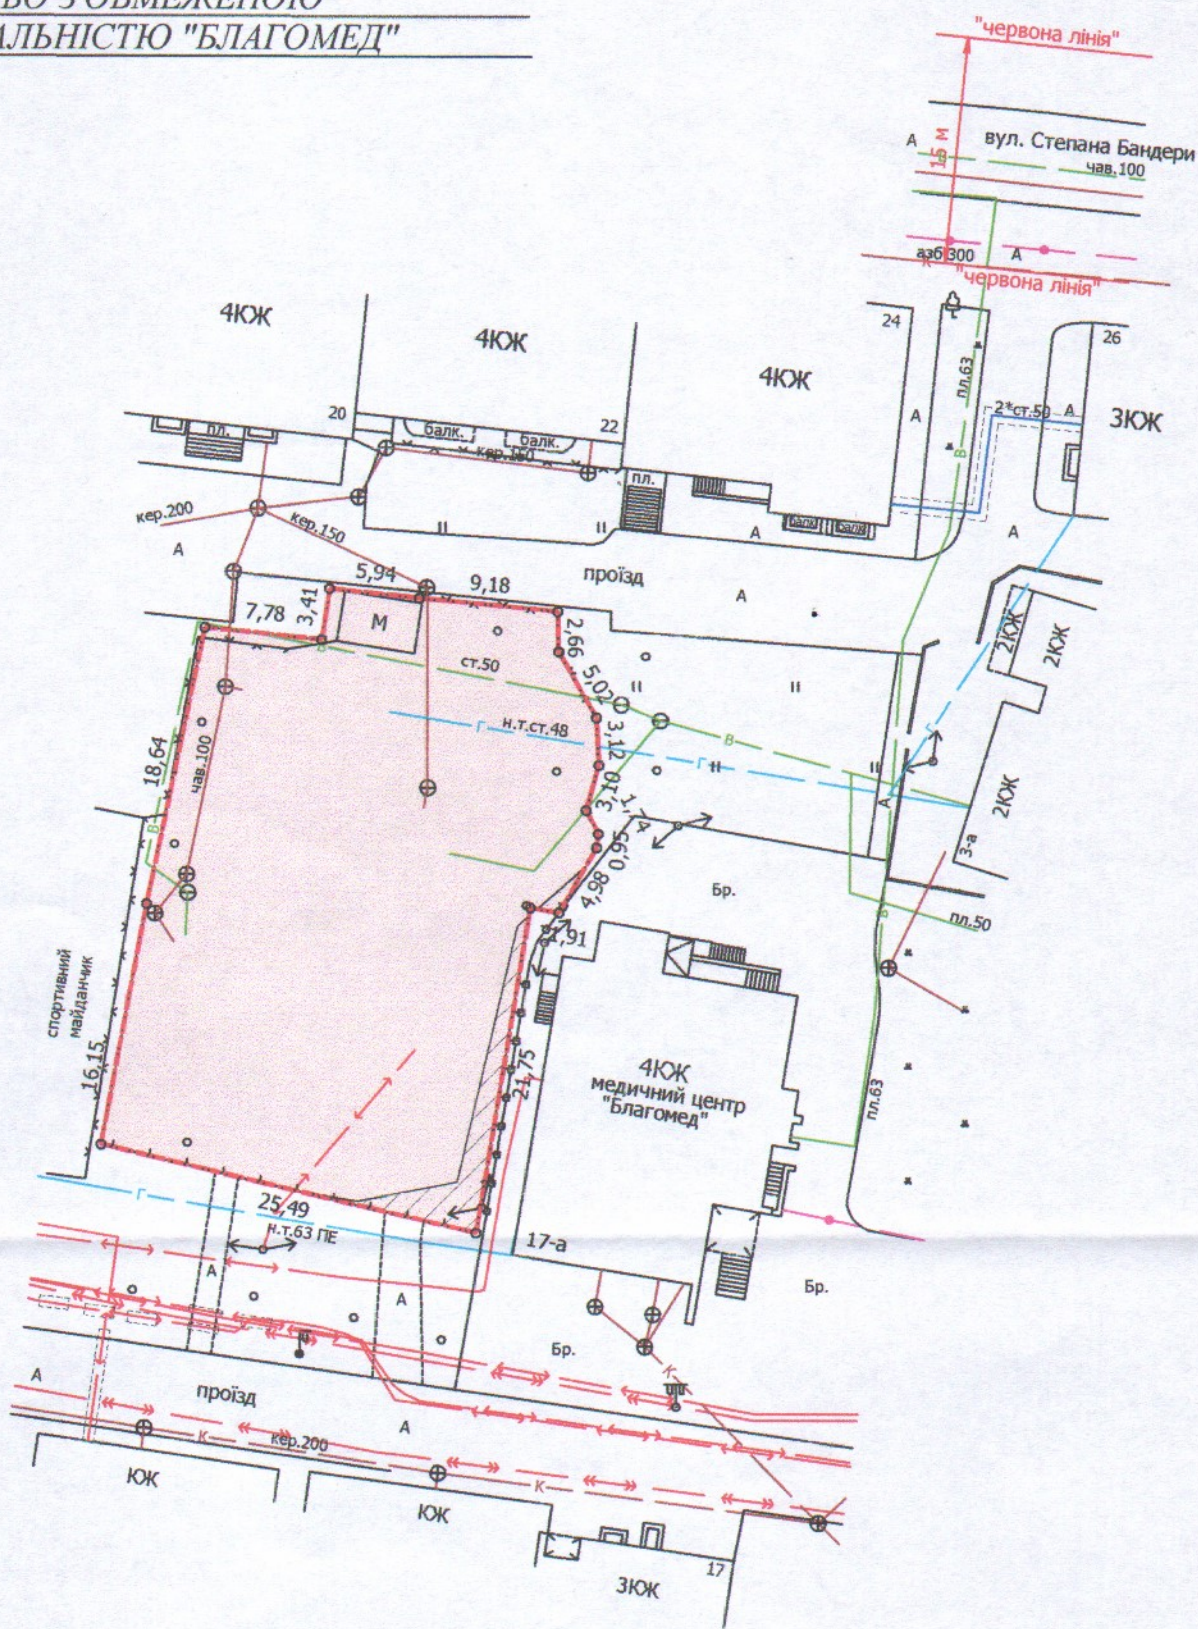


ПЛАН
земельної ділянки

Кадастровий номер: 0710100000:11:034:0020
Місце розташування: м. Луцьк, вул. Шопена, 1-а
Землекористувач:
ТОВАРИСТВО З ОБМЕЖЕНОЮ
ВІДПОВІДАЛЬНІСТЮ "БЛАГОМЕД"

Ситуаційна схема

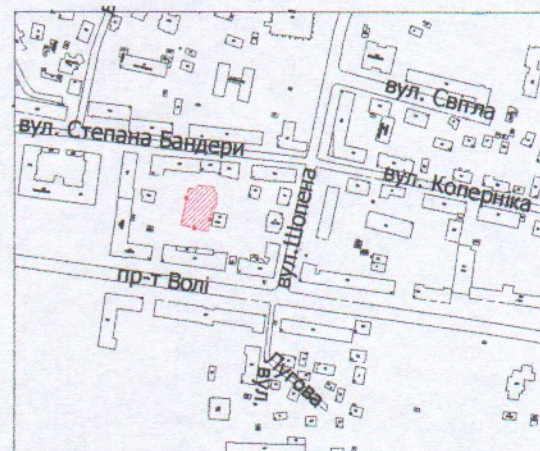

УМОВНІ ПОЗНАЧЕННЯ

- 0,1000 га** — земельна ділянка, цільове призначення якої змінюється з "для будівництва та обслуговування жилого будинку, господарських будівель і споруд" [02.01 - для будівництва і обслуговування житлового будинку, господарських будівель і споруд (присадибна ділянка)] на "для будівництва та обслуговування медичного центру" [03.03 - для будівництва та обслуговування будівель закладів охорони здоров'я та соціальної допомоги]
- 0,0040 га** — обмеження, встановлені щодо використання земельної ділянки (охоронні зони навколо інженерних комунікацій (01.08) - газопровід, повітряна лінія електропередачі)
- 0,1000 га** — обмеження, встановлені щодо використання земельної ділянки: [охоронна зона пам'ятки культурної спадщини (01.02.1)], [зона регулювання забудови (01.02.2)], [зона охорони археологічного культурного шару (01.02.4)]

СЕКРЕТАР МІСЬКОЇ РАДИ

Юрій БЕЗПЯТКО

Заводський В.М.
Заводський В.М.
Сілюк О.І.
ВАСИЛЬ МИХАЙЛОВИЧ

ПП "Луцькземресурс"

Масштаб 1: 500

Площа ділянки (га)	3 них
	у власність (зміна цільового)
0,1000	0,1000