


**ПЛАН  
земельної ділянки**

Додаток до рішення міської ради  
№ \_\_\_\_\_ від "\_\_\_" "\_\_\_" 20\_\_ р.

Місце розташування: м. Луцьк, вул. Драгоманова, 9

Землекористувачі:  
громадянка Остапчук Ірина Антоніївна  
громадянка Остапчук Ліна Антоніївна

**Ситуаційна схема**

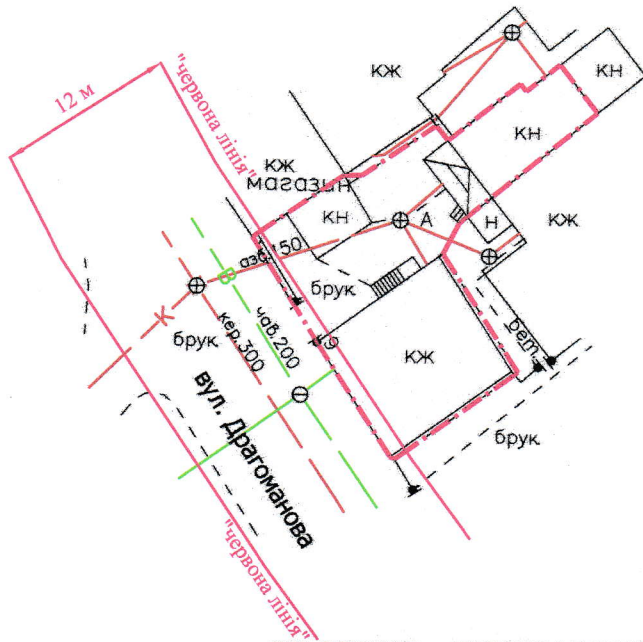

**УМОВНІ ПОЗНАЧЕННЯ**

**0,03 га** — земельна ділянка, що планується до відведення в оренду для будівництва та обслуговування жилого будинку, господарських будівель і споруд [02.01 - для будівництва і обслуговування житлового будинку, господарських будівель і споруд (присадибна ділянка)]

**СЕКРЕТАР МІСЬКОЇ РАДИ**

\_\_\_\_\_ **Юрій БЕЗПЯТКО**

 Директор Відповідальний за якість робіт ТОВ "ГЦНТН-Плюс"	 А.І. Крисак Д.В. Галецький інженер-землеустроювач ГАЛЕЦЬКИЙ ДМИТРО ДИМИРОВИЧ	<b>Масштаб 1: 500</b>	
		Орієнтовна площа ділянки (га)	3 них в оренду
		<b>0,03</b>	-