



ПЛАН
земельної ділянки

Кадастровий номер: 0710100000:11:099:0003


Місце розташування: м. Луцьк, вул. Галишки Гулевичівни, 4/2

Землекористувачі:

громадянка Пус Валентина Олексіївна

громадянин Пус Олексій Миколайович

громадянин Пус Роман Миколайович

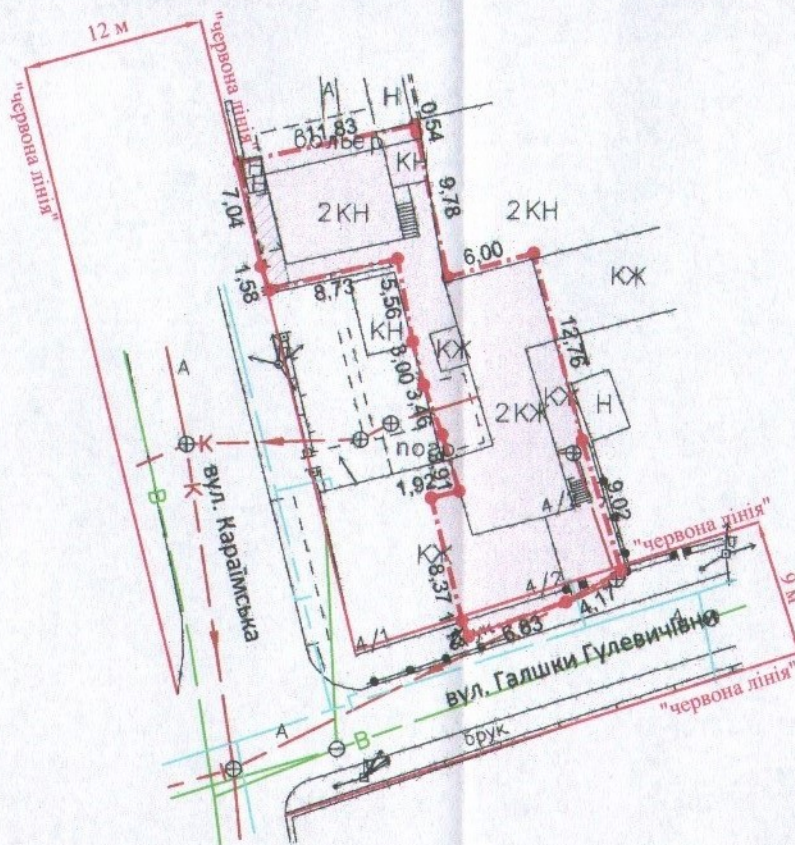

Додаток до рішення міської ради
№ _____ від " ____ " _____ 20__ р.

Ситуаційна схема



УМОВНІ ПОЗНАЧЕННЯ

- 0,0329 га — земельна ділянка, що надається в оренду для будівництва та обслуговування жилого будинку, господарських будівель і споруд [02.01 - для будівництва і обслуговування житлового будинку, господарських будівель і споруд (присадибна ділянка)]
- 0,0013 га — обмеження, встановлені щодо використання земельної ділянки (охоронна зона навколо інженерних комунікацій (01.08) - повітряна лінія електропередачі)
- 0,0012 га — обмеження, встановлені щодо використання земельної ділянки [території в червоних лініях (06.01.1)]
- 0,0329 га — обмеження, встановлені щодо використання земельної ділянки [охоронна зона пам'ятки культурної спадщини (01.02.1)]
- 0,0329 га — обмеження, встановлені щодо використання земельної ділянки [зона охорони археологічного культурного шару (01.02.4)]
- 0,0329 га — обмеження, встановлені щодо використання земельної ділянки [зона регулювання забудови (01.02.2)]

СЕКРЕТАР МІСЬКОЇ РАДИ

Юрій БЕЗПЯТКО

Директор Відповідальний за якість робіт	Крисак А.І. Галецький Д.В.	Масштаб 1: 500	
	Площа ділянки (га)	3 них	в оренду
		0,0329	