
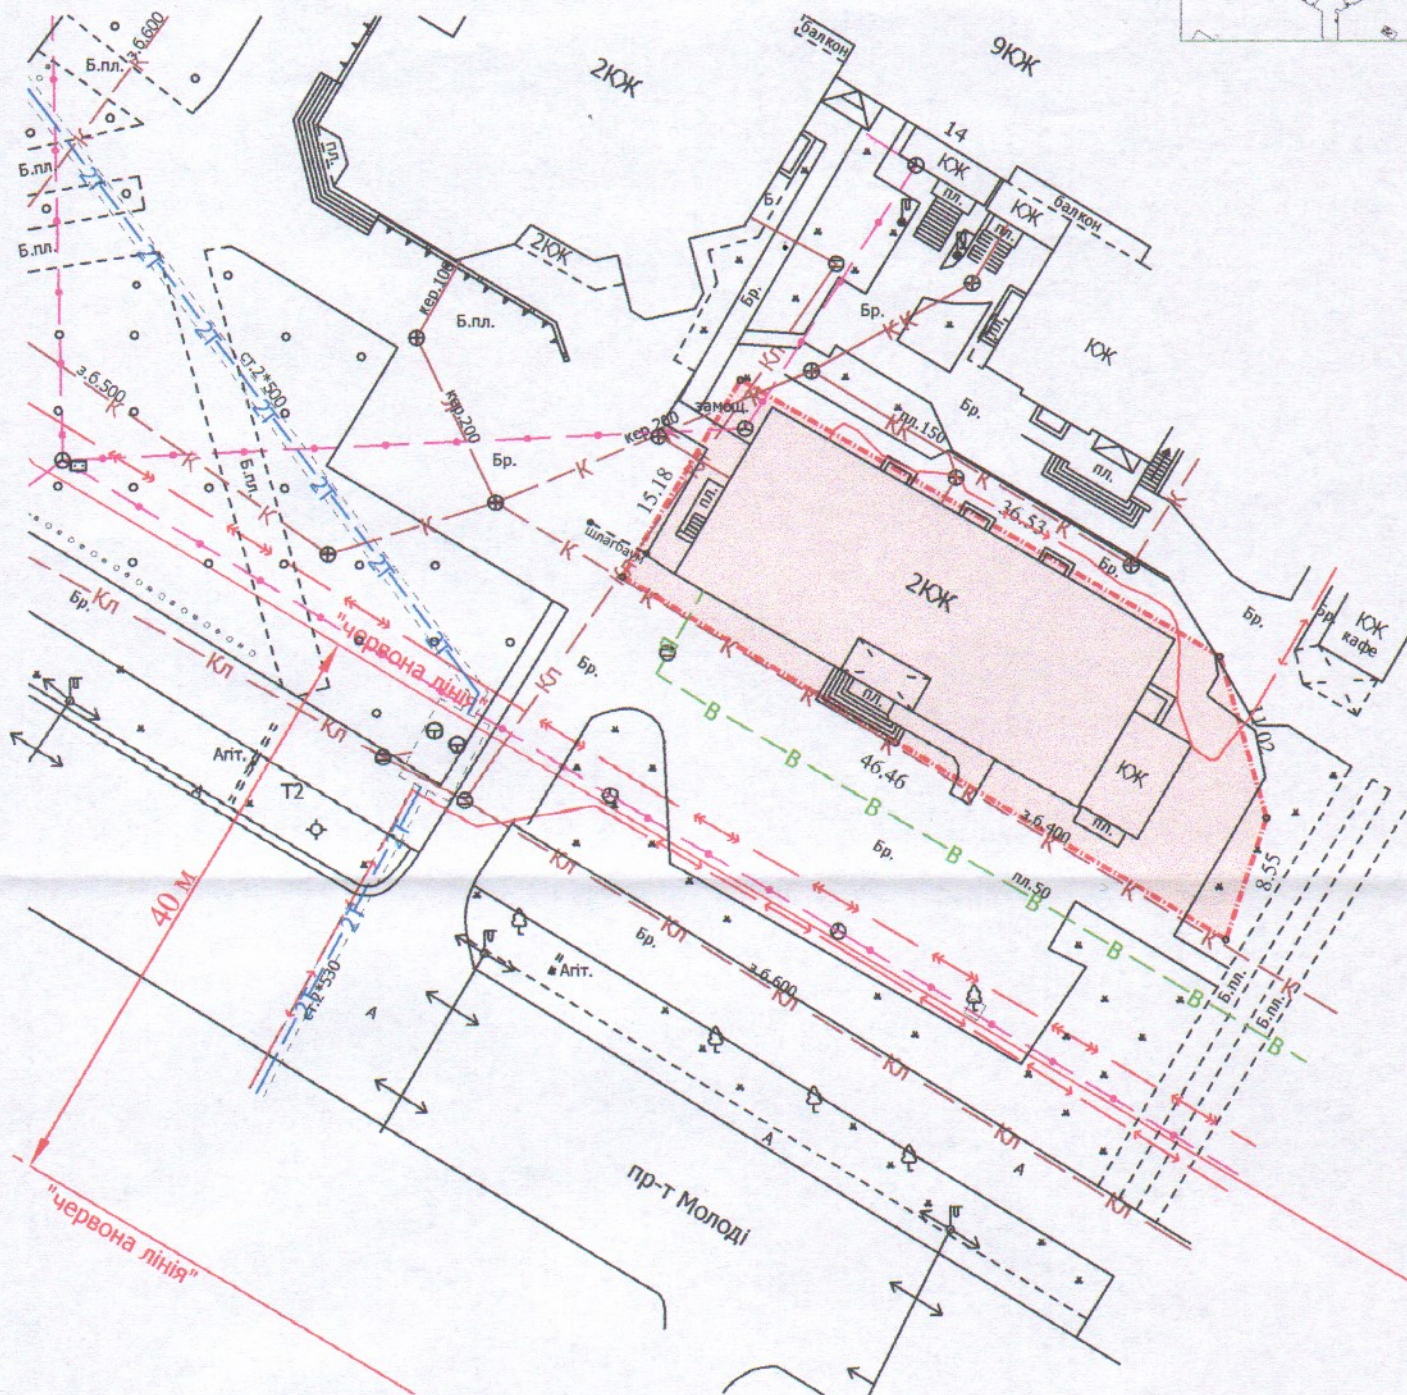


ПЛАН  
земельної ділянки

Кадастровий №: 0710100000:22:051:0101  
Місце розташування: м. Луцьк, пр-т Молоді, 14  
Землекористувач:  
ВОЛИНЬСЬКА ОБЛАСНА ОРГАНІЗАЦІЯ  
УКРАЇНСЬКОЇ СПІЛКИ ВЕТЕРАНІВ АФГАНІСТАНУ  
(ВОЇНІВ-ІНТЕРНАЦІОНАЛІСТІВ)

Ситуаційний план

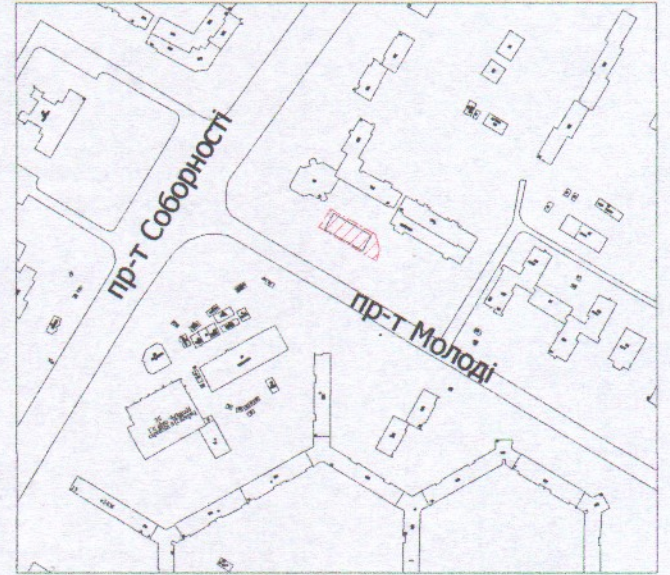

УМОВНІ ПОЗНАЧЕННЯ

**0,0672 га** — земельна ділянка ВОЛИНЬСЬКОЇ ОБЛАСНОЇ ОРГАНІЗАЦІЇ УКРАЇНСЬКОЇ СПІЛКИ ВЕТЕРАНІВ АФГАНІСТАНУ (ВОЇНІВ-ІНТЕРНАЦІОНАЛІСТІВ), право постійного користування на яку зареєстроване в Державному реєстрі речових прав на нерухоме майно 21.09.2020, номер запису про інше речове право: 46427266 для обслуговування адміністративних та господарських споруд (03.15 - для будівництва та обслуговування інших будівель громадської забудови)

СЕКРЕТАР МІСЬКОЇ РАДИ \_\_\_\_\_ **Юрій БЕЗПЯТКО**

<p>Директор: <b>Завадський В.М.</b> Перевірив: <b>Завадський В.М.</b> Виконав: <b>Кучи О.Ю.</b></p> <p>ПП "Луцькземресурс"</p>	Масштаб 1: 500	
	Площа ділянки (га)	З них в постійному користуванні
0,0672	0,0672	