



ПЛАН  
земельної ділянки

Кадастровий номер: 0710100000:21:020:0016  
Місце розташування: м. Луцьк, вул. Міліційна, 21  
Землекористувач:  
громадянка Василевська Олена Вікторівна

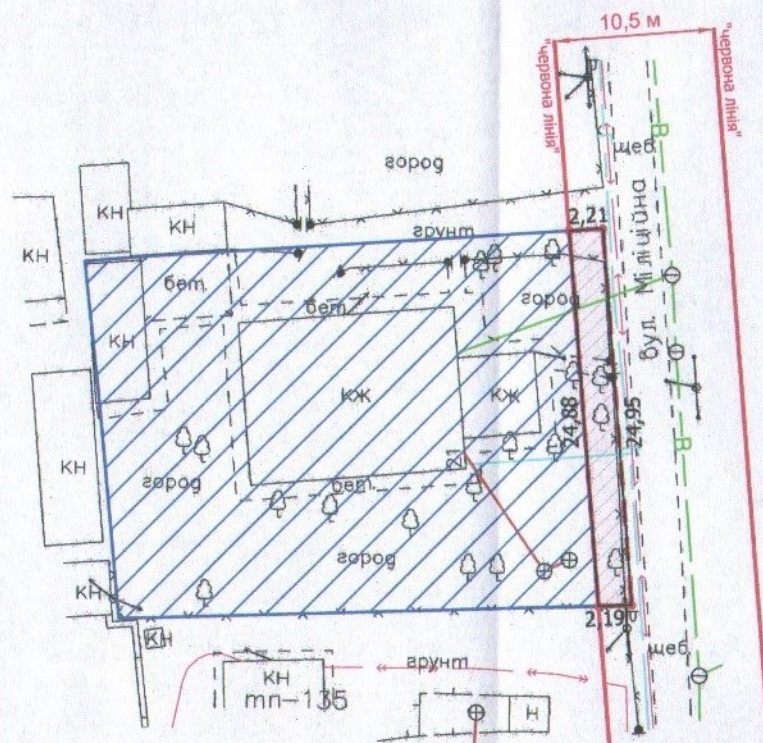

Додаток до рішення міської ради  
№ \_\_\_\_\_ від "\_\_\_" \_\_\_\_\_ 20\_\_ р.

Ситуаційна схема

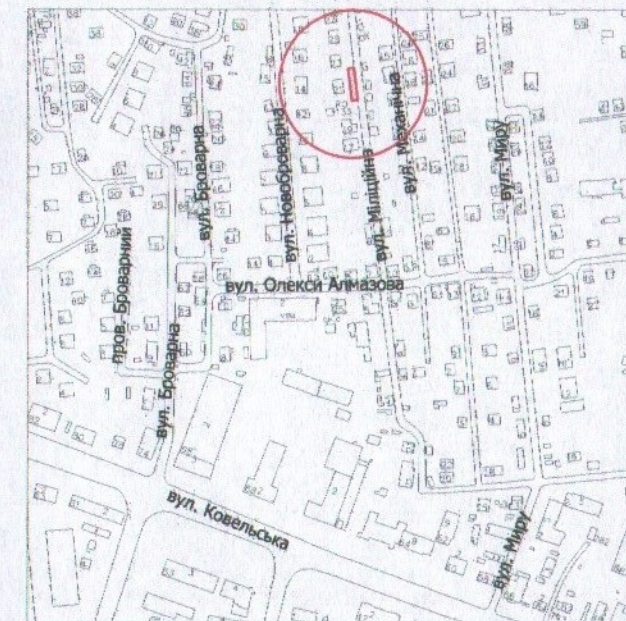

- УМОВНІ ПОЗНАЧЕННЯ**
- 0,0055 га** — земельна ділянка, що надається в оренду в межах "червоних ліній" для обслуговування жилого будинку, господарських будівель і споруд [02.01 - для будівництва і обслуговування житлового будинку, господарських будівель і споруд (присадибна ділянка)]
  - 0,0055 га** — земельна ділянка, що була надана в оренду гр. Василевському В.І. згідно з договором оренди землі від 16.03.2009 за № 040907700155
  - 0,0774 га** — земельна ділянка гр. Василевської О.В., право власності на яку зареєстровано в Державному реєстрі речових прав на нерухоме майно від 18.03.2021, номер запису про право власності: 41054948, для будівництва і обслуговування житлового будинку, господарських будівель і споруд (присадибна ділянка)
  - 0,0055 га** — обмеження, встановлені щодо використання земельної ділянки (охоронні зони навколо інженерних комунікацій (01.08) - водопровід, повітряна лінія електропередачі, газопровід)
  - 0,0055 га** — обмеження, встановлені щодо використання земельної ділянки [території в червоних лініях (06.01.1)]
  - 0,0055 га** — обмеження, встановлені щодо використання земельної ділянки [зона охорони археологічного культурного шару (01.02.4)]

СЕКРЕТАР МІСЬКОЇ РАДИ

Юрій БЕЗПЯТКО

Директор Відповідальний за якість робіт Крисак А.І. Сертифікований інженер-геодезист ГАЛЕЦЬКИЙ ДМИТРО ВАЛІМОВИЧ ТЗОВ "ГЦНПІ"	Масштаб 1: 500	
	Площа ділянки (га)	З них в оренду
0,0055	0,0055	