


Додаток до рішення міської ради
№ _____ від " ____ " _____ 202__ р.

Ситуаційний план

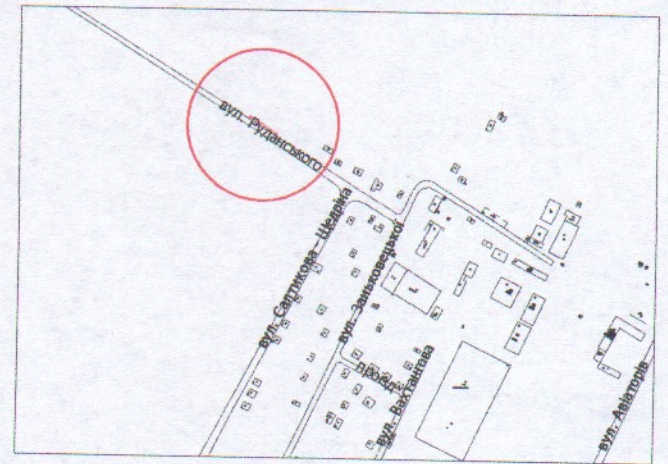

Кадастровий номер: 0710100000:22:003:0023
Місце розташування: м. Луцьк, вул. Руданського, 8-а
Землекористувач:
громадянка Трикуш Людмила Вікторівна



УМОВНІ ПОЗНАЧЕННЯ:

- 0,0128 га — земельна ділянка, договір оренди якої поновлюється на новий строк в межах "червоних ліній" для обслуговування жилого будинку, господарських будівель і споруд [02.01 - для будівництва і обслуговування житлового будинку, господарських будівель і споруд (присадибна ділянка)]
- 0,0128 га — земельна ділянка, що надана в оренду згідно з договором оренди землі від 11.02.2013 (право оренди земельної ділянки зареєстровано в Державному реєстрі речових прав на нерухоме майно від 18.12.2013, номер запису про інше речове право: 3913517)
- 0,1000 га — земельна ділянка гр. Трикуш Л.В, право власності на яку зареєстровано в Державному реєстрі речових прав на нерухоме майно 18.12.2013, номер запису про право власності: 3912174 для будівництва і обслуговування житлового будинку, господарських будівель і споруд
- 0,0841 га — землекористування гр. Трикуш Л.В.
- 0,0128 га — обмеження, встановлені щодо використання земельної ділянки (охоронна зона навколо (уздовж) об'єкта енергетичної системи (01.05) - повітряна лінія електропередачі)
- 0,0051 га — обмеження, встановлені щодо використання земельної ділянки (охоронні зони навколо інженерних комунікацій (01.08) - водопровід, газопровід)
- 0,0128 га — обмеження, встановлені щодо використання земельної ділянки [території в червоних лініях (06.01.1)]
- 0,0128 га — обмеження, встановлені щодо використання земельної ділянки [зона обмежень забудови щодо умов авіаційного шуму (06.05.3)]

СЕКРЕТАР МІСЬКОЇ РАДИ

Юрій БЕЗПЯТКО

Директор	Завалський В.М.	Масштаб 1: 500	
Перевірив	Завалський В.М.		
Виконав	Слюк О.П.	Площа ділянки (га)	3 нх
ПП "Луцькземресурс"		0,0128	в оренду
		0,0128	0,0128